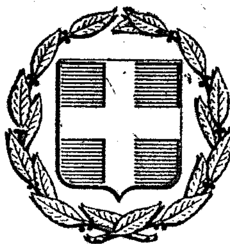


ΕΦΗΜΕΡΙΣ ΤΗΣ ΚΥΒΕΡΝΗΣΕΩΣ
ΤΗΣ ΕΛΛΗΝΙΚΗΣ ΔΗΜΟΚΡΑΤΙΑΣ

ΕΝ ΑΘΗΝΑΙΣ
ΤΗ 13 ΑΠΡΙΛΙΟΥ 1976

ΤΕΥΧΟΣ ΠΡΩΤΟΝ

ΑΡΙΘΜΟΣ ΦΥΛΛΟΥ
88

ΠΕΡΙΕΧΟΜΕΝΑ

ΣΥΜΒΑΣΕΙΣ

ΣΥΜΒΑΣΕΙΣ

(1)

Σύμβασις μεταξὺ τοῦ Ἑλληνικοῦ Δημοσίου καὶ τῆς Α.Ε.Μ. «ΒΩΞΙΤΑΙ ΠΑΡΝΑΣΣΟΥ» διὰ τὴν ἐπέκτασιν τῶν εἰς τὴν μεταλλευτικὴν περιοχὴν Παρνασσοῦ—Γκιώνας ἐγκαταστάσεων τῆς παραγωγῆς Βωξίτου.

ΣΥΜΒΑΣΙΣ

Ἐν Ἀθήναις σήμερον τὴν 31ην τοῦ μηνὸς Μαρτίου τοῦ ἔτους 1976 μεταξὺ ἀφ' ἑνὸς τοῦ Ἑλληνικοῦ Δημοσίου, καλουμένου κατωτέρω, χάριν συντομίας «Τὸ Δημόσιον», ἐκπροσωπουμένου ἐν προκειμένῳ δυνάμει τῶν διατάξεων τοῦ ἄρθρου 4 τοῦ Ν. 4171/1961, ὡς ἀντικατεστάθησαν ὑπὸ τοῦ ἄρθρου 4 τοῦ Ν.Δ. 916/1971, ὡς καὶ δυνάμει τῆς διατάξεως τῆς παραγράφου 1 τοῦ ἄρθρου 1 τοῦ Ν. 159/1975, ὑπὸ τοῦ Ὑπουργοῦ Συντονισμοῦ καὶ Προγραμματισμοῦ Παναγιώτου Παπαληγούρα, κατοίκου Ἀθηνῶν καὶ ἀφ' ἑτέρου τῆς ἐν Ἀθήναις ἑδρευούσης Ἑταιρείας ὑπὸ τὴν ἐπωνυμίαν «Ἀνώνυμος Ἑταιρεία Μεταλλείων «ΒΩΞΙΤΑΙ ΠΑΡΝΑΣΣΟΥ» καλουμένης κατωτέρω χάριν συντομίας, «Ἡ Ἑταιρεία», ἐκπροσωπουμένης ἐν προκειμένῳ, δυνάμει τοῦ ἀπὸ 16 Μαρτίου 1976 πρακτικοῦ συνεδριάσεως τοῦ Διοικητικοῦ Συμβουλίου ταύτης, οὗ κεκυρωμένον ἀντίγραφον ἐπισυνάπτεται εἰς τὴν παροῦσαν, ὑπὸ τοῦ προέδρου τοῦ Διοικητικοῦ Συμβουλίου Ἀθανασίου Κ. Ἠλιοπούλου καὶ τῆς Διευθυνούσης Συμβούλου Αἰκατερίνης συζ. Παρασκευᾶ (Πάριδος) Κυριακοπούλου, κατοίκων Ἀθηνῶν, συνεφωνήθησαν, συνωμολογήθησαν καὶ ἐγένοντο ἀμοιβαίως ἀποδεκτὰ τὰ εἰς τὰ ἑπόμενα ἄρθρα τῆς παρούσης συμβάσεως ὁριζόμενα :

Προοίμιον

Οἱ ὧδε Συμβαλλόμενοι λαβόντες ὑπ' ὄψιν :

α) Τὰς ἀπὸ 20 Ἀπριλίου 1974 καὶ 11 Ἰανουαρίου 1975 αἰτήσεις τῆς Ἑταιρείας «Ἀνώνυμος Ἑταιρεία Μεταλλείων «ΒΩΞΙΤΑΙ ΠΑΡΝΑΣΣΟΥ», περὶ ἐγκρίσεως ὑπαγωγῆς εἰς τὰς διατάξεις τοῦ Ν. 4171/1961, ὡς οὗτος τροποποιηθεὶς ἰσχύει, ἐπενδύσεώς της ἀξίας 350.000.000 δραχμῶν, ἀναφερομένης εἰς τὴν ἐπέκτασιν καὶ τὸν ἐκσυγχρονισμὸν τῶν ὑφισταμένων εἰς τὴν μεταλλευτικὴν περιοχὴν Παρνασσοῦ-Γκιώνας ἐγκαταστάσεων καὶ μηχανημάτων της, τὴν προμήθειαν νέων μηχανημάτων καὶ μηχανικοῦ ἐξοπλισμοῦ γεωτρήσεων καὶ ἐξορύξεως, καθὼς καὶ μέσων μεταφορᾶς μεταλλεύματος, τὴν ἐκτέλεσιν ἐρευνητικῶν ἔργων, ὁδῶν καὶ στοῶν καὶ τὴν προετοιμασίαν μεταλλείων καὶ ἀποκάλυψιν κοιτασμάτων μακροχρονίου ἐκμεταλλεύσεως, ἐπὶ τῷ τέλει αὐξήσεως τῆς παραγωγῆς καὶ τῆς δυναμικότητος μεταφορᾶς καὶ φορτώσεως ἀπὸ 1.700.000 τόννους εἰς 2.000.000 τόννους βωξίτου ἐτησίως.

β) Τὰς διατάξεις τῶν ἄρθρων 1 ἕως 5 τοῦ Ν. 4171/1961 «περὶ λήψεως γενικῶν μέτρων διὰ τὴν ὑποβοήθησιν τῆς ἀναπτύξεως τῆς Οἰκονομίας τῆς Χώρας», ὡς αὗται ἐτροποποιήθησαν ὑπὸ τῶν διατάξεων τῶν ἄρθρων 1 ἕως 5 τοῦ Ν.Δ. 916/1971 «περὶ τροποποιήσεως καὶ συμπληρώσεως τοῦ Ν. 4171/1961».

γ) Τὴν διάταξιν τοῦ τελευταίου ἐδαφίου τῆς παραγράφου 1 τοῦ ἄρθρου 6 τοῦ Ν.Δ. 1078/1971 «περὶ μὴ ἐφαρμογῆς τῆς διατάξεως τῆς παραγράφου 5 τοῦ ἄρθρου 2 τοῦ Ν.Δ. 916/1971».

δ) Τὰς διατάξεις τῶν ἄρθρων 1 (παρ. 1) καὶ 5 (παρ. 4) τοῦ Ν. 159/1975 «περὶ τροποποιήσεως καὶ συμπληρώσεως τοῦ Ν. 4171/1961 καὶ ἄλλων τινῶν διατάξεων».

ε) Τὰς ἀπὸ 21 Ἰανουαρίου 1975, 17 καὶ 23 Ἀπριλίου 1975, 3, 10 Σεπτεμβρίου 1975 καὶ 17 Μαρτίου 1976 συμφώνους διὰ τὴν κατάρτισιν τῆς παρούσης συμβάσεως γνωμοδοτήσεις τῆς Ἐπιτροπῆς τοῦ ἄρθρου 3 τοῦ Ν.Δ. 2687/1953 (παρ. 3 τοῦ ἄρθρου 1 τοῦ Ν. 4171/1961 ὡς ἀντικατεστάθη ὑπὸ τῆς παρ. 2 τοῦ ἄρθρου 1 τοῦ Ν.Δ. 916/1971).

στ) Τὴν ἀπὸ 12 Φεβρουαρίου 1976 ἀπόφασιν τῆς ἐξ Ὑπουργῶν Οἰκονομικῆς Ἐπιτροπῆς, συμφωνοῦν τ' ἀκόλουθα :

Ἄρθρον 1.

1. Ἡ Ἑταιρεία ἀναλαμβάνει, ἔναντι τοῦ Δημοσίου, τὴν ὑποχρέωσιν νὰ πραγματοποιήσῃ, ὑπὸ ἰδίαν ταύτης μέριμναν καὶ εὐθύνην καὶ δι' ἴδιον αὐτῆς λογαριασμὸν ἐπένδυσιν ἀξίας, κατὰ τὴν ἔννοιαν τῆς παραγράφου 5 τοῦ ἄρθρου 1 τοῦ Ν. 4171/1961, τριακοσίων πεντήκοντα ἑκατομμυρίων (350.000.000) δραχμῶν διὰ τὴν ἐπέκτασιν τῶν ὑφισταμένων εἰς τὴν μεταλλευτικὴν περιοχὴν Παρνασσοῦ - Γκιώνας ἐγκαταστάσεων καὶ μηχανημάτων παραγωγῆς βωξίτου, διὰ τῆς προσθήκης νέων μηχανημάτων καὶ μηχανικοῦ ἐξοπλισμοῦ γεωτρήσεων καὶ ἐξορύξεως, καθὼς καὶ μέσων μεταφορᾶς μεταλλεύματος, τῆς ἐκτελέσεως ἐρευνητικῶν ἔργων ὁδῶν καὶ στοῶν καὶ τῆς προετοιμασίας μεταλλείων καὶ

ἀποκαλύψεως νέων κοιτασμάτων βωξίτου, ἐπὶ τῷ τέλει αὐξήσεως τῆς παραγωγῆς καὶ τῆς δυναμικότητος μεταφορᾶς καὶ φορτώσεως ἀπὸ ἓν ἑκατομμύριον ἑπτακοσίας χιλιάδας (1.700.000) τόννους εἰς δύο ἑκατομμύρια (2.000.000) τόννους βωξίτου ἐτησίως.

2. Τὸ ἐν τῇ προηγουμένῃ παραγράφῳ ὁριζόμενον ποσὸν τῆς πρὸς πραγματοποίησιν ἐπενδύσεως, δέον ὅπως διατεθῇ ὡς κάτωθι.

α) Διὰ κτίρια καὶ ἐγκαταστάσεις δρχ.		15.000.000
β) Διὰ μηχανήματα καὶ ἐξοπλισμὸν (καινουργῆ) δρχ.		210.000.000
(1) Φορτωταὶ δρχ.	40.000.000	
(2) Βαρέα ὀχήματα (περιλαμβανομένου εἰδικοῦ ὀχήματος παρασκευῆς ANFO) δρχ.	60.000.000	
(3) Μηχανήματα διατρήσεως	15.000.000	
(4) Προωθητῆρες δρχ.	20.000.000	
(5) JUMBO κοχλιώσεως δρχ.	10.000.000	
(6) Ἐξοπλισμὸς ὑπογείου ἐκμεταλλεύσεως δρχ.	10.000.000	
(7) Μέσα μεταφορᾶς μεταλλεύματος δρχ.	55.000.000	
γ) Δι' ἐρευνητικὰ ἔργα (γεωτρήσεις) δρχ.		20.000.000
δ) Διὰ λοιπὰς δαπάνας (ὁδοποιΐα, στοαί, ἀποκαλύψεις) δρχ.		105.000.000
Σύνολον Δραχμῶν		350.000.000

3. Ἡ συνολικὴ δαπάνη τῆς ἐπενδύσεως ἐκ τριακοσίων πεντήκοντα ἑκατομμυρίων (350.000.000) δραχμῶν ὡς καὶ αἱ κατὰ τ' ἀνωτέρω ἐν παραγράφῳ 2 τοῦ παρόντος ἄρθρου ἀναφερόμεναι ἐπὶ μέρους δαπάναι, δύνανται νὰ αὐξηθοῦν μέχρι ποσοστοῦ τριάκοντα ἐπὶ τοῖς ἑκατὸν (30%).

4. Ἡ συνολικὴ κινητήριος δύναμις τῶν μηχανικῶν ἐγκαταστάσεων τῆς Ἑταιρείας ἐκ πεντήκοντα χιλιάδων ἵππων (50.000 H.P.) μετὰ τὴν πραγματοποίησιν τῆς ὡς ἄνω ἐπεκτάσεως, δύναται ν' ἀνέλθῃ εἰς ἑξήκοντα χιλιάδας ἵππους (60.000 H.P.) ἀθροιστικῶς.

5. Ἡ ἔναρξις ἐκτελέσεως τῶν ἀνωτέρω ἔργων, θὰ λαμβάνῃ χώραν μετὰ τὴν χορήγησιν ὑπὸ τῶν ἁρμοδίων Ὑπηρεσιῶν τῶν κατὰ νόμον ἀπαιτουμένων ἀδειῶν καὶ ἐγκρίσεων.

6. Ἡ Ἑταιρεία ὑποχρεοῦται εἰς τὴν λῆψιν ἁπάντων τῶν ἐνδεικνυομένων μέτρων πρὸς ἀποφυγὴν μολύνσεως τῆς ἀτμοσφαίρας, ρυπάνσεως τοῦ περιβάλλοντος τὰς ἐγκαταστάσεις της χώρου ὡς καὶ κατὰ τοῦ κινδύνου δασικῶν πυρκαϊῶν, ὡς ταῦτα θέλουν καθορισθῇ ὑπὸ τοῦ ἁρμοδίου Ὑπουργείου κατὰ τὴν χορήγησιν τῆς ἀδείας ἐγκαταστάσεως.

7. Ἡ Ἑταιρεία ὑποχρεοῦται εἰς τὴν πραγματοποίησιν τῆς ἀνωτέρω ἐπενδύσεως ἀπὸ τῆς ἐνάρξεως ἰσχύος τῆς παρούσης καὶ μέχρι τῆς 31ης Δεκεμβρίου 1979.

Ἄρθρον 2.

1. Τὸ Δημόσιον, μετὰ σύμφωνον γνώμην τῆς Ἐπιτροπῆς τοῦ ἄρθρου 3 τοῦ Ν.Δ. 2687/1953 (παρ. 3 τοῦ ἄρθρου 1 τοῦ Ν. 4171/1961, ὡς ἀντικατεστάθη ὑπὸ τῆς παρ. 2 τοῦ ἄρθρου 1 τοῦ Ν.Δ. 916/1971), διατυπωθεῖσαν εἰς τὰ πρακτικὰ συνεδριάσεων αὐτῆς τῆς 21ης Ἰανουαρίου 1975, 17ης καὶ 23ης Ἀπριλίου 1975, 3ης καὶ 10ης Σεπτεμβρίου 1975, καὶ 17ης Μαρτίου 1976, διαπιστοῖ καὶ ἀναγνωρίζει ὅτι ἡ ἀναλαμβανομένη ὑπὸ τῆς Ἑταιρείας ἐπένδυσις εἶναι παραγωγική, ἐν τῇ ἐννοίᾳ τῆς παραγράφου 2 τοῦ ἄρθρου 1 τοῦ Ν. 4171/1961, ὡς ἀντικατεστάθη ὑπὸ τῆς παραγράφου 1 τοῦ ἄρθρου 1 τοῦ Ν.Δ. 916/1971, πληροῦσα τοὺς ὅρους καὶ προϋποθέσεις τοῦ Νόμου τούτου καὶ ὅτι εἶναι ἑπομένως ἐφαρμοστέαι ἐπ' αὐτῆς αἱ εἰδικαὶ διατάξεις τῶν ἄρθρων 1 ἕως 5 τοῦ Ν. 4171/1961 ὡς τροποποιηθεῖσαι καὶ συμπληρωθεῖσαι ἰσχύουν.

2. Ἡ ἐφαρμογὴ τῶν εἰδικῶν διατάξεων τοῦ Ν. 4171/1961 ὡς τροποποιηθεῖσαι καὶ συμπληρωθεῖσαι ἰσχύουν, δὲν ἀποκλείει τὴν ἐφαρμογὴν ἐπὶ τῆς ἐπενδύσεως ταύτης καὶ πάσης γενικῆς διατάξεως, ἡ ὁποία, ἐφ' ὅσον ἀναφέρεται εἰς τὰ αὐτὰ θέματα τὰ ρυθμιζόμενα διὰ τῶν εἰδικῶν διατάξεων θὰ ἔχῃ ἐφαρμογὴν ἐὰν δημιουργῇ διὰ τὴν πραγματοποιοῦσαν τὴν ἐπένδυσιν Ἑταιρείαν εὐνοϊκώτερον καθεστώς.

3. Τὰ εἰσαχθησόμενα διὰ τὴν πραγματοποίησιν τῆς ἐπενδύσεως ἀναγκαῖα ἢ χρήσιμα εἴδη, παραγόμενα ἢ μὴ ὑπὸ τῆς ἐγχωρίου βιομηχανίας, ἐκ τῶν ἐν παραγράφῳ 1 τοῦ ἄρθρου 2 τοῦ Ν. 4171/1961, ὡς ἀντικατεστάθη ὑπὸ τῆς παραγράφου 1 τοῦ ἄρθρου 2 τοῦ Νομ/κοῦ Διατάγματος 916/1971, ἀναφερομένων, ἅτινα συμφώνως τῇ διατάξει ταύτῃ ἀπαλλάσσονται ἀπὸ παντὸς φόρου, δασμοῦ, τέλους, τελῶν χαρτοσήμου, εἰσφορᾶς, δικαιώματος ἢ ἄλλης ἐπιβαρύνσεως ὑπὲρ τοῦ Δημοσίου ἢ τρίτων (δήμων, κοινοτήτων, ταμείων, ὀργανισμῶν, ἢ ἄλλου οἱουδήποτε νομικοῦ προσώπου δημοσίου ἢ ἰδιωτικοῦ δικαίου), ὑποχρεοῦνται αἱ οἰκεῖαι Τελωνειακαὶ Ἀρχαί, ὅπως παραδίδωσιν ἀτελῶς εἰς τὴν Ἑταιρείαν, ἐπὶ τῇ ὑποβολῇ εἰς διπλοῦν διασαφήσεως εἰσαγωγῆς ὡς καὶ ὑπευθύνου δηλώσεως τῶν κατὰ τὸ Καταστατικὸν ταύτης ἐκπροσώπων της, περὶ τοῦ ὅτι τὰ εἰσαγόμενα ταῦτα εἴδη προορίζονται καὶ εἶναι ἀναγκαῖα διὰ τὴν πραγματοποίησιν τῆς ἐπενδύσεως. Ἐν τῇ ὑπευθύνῳ δηλώσει τῆς Ἑταιρείας δέον νὰ περιγράφωνται λεπτομερῶς τὰ εἰσαγόμενα εἴδη, ἡ δὲ περιγραφὴ αὐτῶν νὰ εἶναι σύμφωνος πρὸς τὰς συνταχθείσας καὶ ὑποβληθείσας εἰς τὸ Τελωνεῖον διασαφήσεις.

Τὸ ἓν τῶν πρωτοτύπων τῆς ὑπευθύνου δηλώσεως τῆς Ἑταιρείας διαβιβάζεται ὑπὸ τοῦ οἰκείου Τελωνείου, εὐθὺς μετὰ τὸν ἐκτελωνισμὸν τῶν εἰδῶν εἰς ἃ ἀναφέρεται, εἰς τὴν ἁρμοδίαν Ὑπηρεσίαν τοῦ Ὑπουργείου Βιομηχανίας, διὰ διαπίστωσιν τῆς πραγματικῆς χρησιμοποιήσεως τούτων, δι' ὃν εἰσήχθησαν ἀτελῶς σκοπόν.

4. Ἡ Ἑταιρεία θὰ καταβάλῃ πᾶσαν προσπάθειαν διὰ τὴν προμήθειαν ἐκ τῆς ἐγχωρίου ἀγορᾶς μηχανημάτων, ἐξοπλισμοῦ κλπ. ἐφ' ὅσον ἐξεύρει ταῦτα εἰς καταλλήλους ποιότητας καὶ συμφερούσας δι' αὐτὴν τιμάς.

5. Τὰ ἐκ τοῦ ἐξωτερικοῦ εἰσαχθησόμενα μηχανήματα κλπ. δέον ὅπως κατὰ τὴν εἰσαγωγὴν των συνοδεύωνται ἀπαραιτήτως ὑπὸ τιμολογίων τῶν κατασκευαστικῶν Οἴκων τῆς ἀλλοδαπῆς.

6. Τυχὸν εἰσαχθησόμενα ἐκ τοῦ ἐξωτερικοῦ ἢ ἀγορασθησόμενα ἐκ τοῦ ἐσωτερικοῦ ἀνταλλακτικὰ ὡς καὶ ἀναλώσιμα ὑλικὰ χρησιμοποιηθησόμενα διὰ λειτουργοῦντα μηχανήματα παλαιοτέρων τῆς παρούσης ἐπενδύσεων τῆς Ἑταιρείας, δὲν ὑπάγονται εἰς τὰς διατάξεις τοῦ Ν. 4171/1961, ὡς οὗτος τροποποιηθεὶς ἰσχύει.

Ἄρθρον 3.

1. Παραχωρεῖται, συμφώνως πρὸς τὴν διάταξιν τῆς παραγράφου 6 τοῦ ἄρθρου 4 τοῦ Ν.Δ. 916/1971 καὶ κατόπιν τῆς ὑπ' ἀριθ. Φ. 533/7/220015/25.7.1975 ἀποφάσεως τοῦ Ὑπουργοῦ Ἐθνικῆς Ἀμύνης, εἰς τὴν Ἑταιρείαν ἐπ' ἀντάλλαγματι ἐκ δέκα πέντε ἑκατομμυρίων (15.000.000) δραχμῶν, καταβληθησομένῳ εἰς τὸ Δημόσιον Ταμεῖον Εἰσπράξεων Ἐσόδων Φορολογίας Ἀνωνύμων Ἑταιρειῶν Ἀθηνῶν, ἡ πρὸ τῶν γηπέδων της κειμένη εἰς θέσιν Καμιώτισσα τῆς Κοινότητος Ἁγίας Εὐθυμίας τοῦ Νομοῦ Φωκίδος περιοχὴ αἰγιαλοῦ καὶ παραλίας μετὰ δικαιώματος προσχώσεως, δαπάναις της, τῆς ἔμπροσθεν τούτων θαλάσσης εἰς ἔκτασιν ὁριζομένην μέχρι τῆς γραμμῆς τῆς ἑνούσης τὰ σημεῖα Α καὶ Β ὡς αὕτη ἐμφαίνεται εἰς τὸ ἐπισυναπτόμενον τῇ παρούσῃ καὶ ὑπογραφὲν ὑπὸ τῶν συμβαλλομένων μερῶν τοπογραφικὸν διάγραμμα περιοχῆς Καμιωτίσσης - Κεφαλῆς ὑπὸ κλίμακα 1 : 2.000 τοῦ μηχανικοῦ μεταλλειολόγου Νικολάου Γ. Νικολάου καὶ θεωρηθὲν τὴν 11ην Φεβρουαρίου 1976 ὑπὸ τοῦ Γρηγορίου Ι. Ξηρογιάννη Νομομηχανικοῦ τοῦ Ὑπουργείου Οἰκονομικῶν, ἐπὶ τῷ τέλει δημιουργίας γηπέδου ἐμβαδοῦ διακοσίων τεσσαράκοντα τριῶν χιλιάδων ὀκτακοσίων (243.800) τετραγωνικῶν μέτρων, ἐξ ὧν δώδεκα χιλιάδες ἐνεακόσια (12.900) τετραγωνικὰ μέτρα αἰγιαλὸς καὶ παραλία ἀποτιμηθέντα πρὸς δραχμὰς τετρακοσίας (400) ἀνὰ Μ2, χρησιμοποιηθησομένου διὰ τὴν ἵδρυσιν καὶ λειτουργίαν

ἐντὸς πέντε (5) ἐτῶν ἀπὸ τῆς ἰσχύος τῆς παρούσης, βιομηχανικῆς μονάδος παραγωγῆς ἀλουμίνας, διὰ χημικῆς κατεργασίας ἑλληνικῶν μεταλλευμάτων βωξίτου, ἐτησίας παραγωγικῆς δυναμικότητος ἑξακοσίων χιλιάδων (600.000) τόννων ἀλουμίνας. Ἐπὶ τοῦ δημιουργουμένου γηπέδου ἐμβαδοῦ 243.800 τετραγωνικῶν μέτρων ἡ Ἑταιρεία ἀποκτᾷ δικαίωμα κυριότητος, ὑπὸ τοὺς ἑξῆς ὅρους : α) τῆς ἐντὸς τετραετίας ἀπὸ τῆς ἰσχύος τῆς παρούσης πραγματοποιήσεως ὑπὸ τῆς Ἑταιρείας ἢ ὑπὸ τῆς παρ' αὐτῆς συσταθησομένης νέας Ἀνωνύμου Ἑταιρείας, φορέως τῆς βιομηχανίας ἀλουμίνας, ἐπενδύσεως ὕψους τοὐλάχιστον τεσσαράκοντα ἑκατομμυρίων (40.000.000) δολλαρίων Η.Π.Α. εἰς ἔργα ὑποδομῆς, κτιριακὰς καὶ μηχανολογικὰς ἐγκαταστάσεις, πρὸς τὸν ὡς ἄνω σκοπὸν τῆς ἱδρύσεως βιομηχανίας ἀλουμίνας, ὑπὸ τοὺς ἐν τῇ οἰκείᾳ συμβάσει μεταξὺ τοῦ Δημοσίου καὶ τῆς Ἑταιρείας ὅρους, β) τῆς καταβολῆς τοῦ ὡς ἄνω ἀνταλλάγματος ἐντὸς μηνὸς ἀπὸ τῆς ὑπὸ τοῦ Ὑπουργείου Βιομηχανίας διαπιστώσεως (εἴτε ρητῆς εἴτε σιωπηρᾶς συντελουμένης διὰ τῆς ἀπράκτου παρόδου δύο (2) μηνῶν ἀπὸ τῆς ὑποβολῆς τῆς κατωτέρω ἀναφορᾶς τῆς Ἑταιρείας) τῆς πραγματοποιήσεως τῆς ἐπενδύσεως τῶν τεσσαράκοντα ἑκατομμυρίων (40.000.000) δολλαρίων Η.Π.Α. γνωστοποιηθησομένης εἰς αὐτὸ ὑπὸ τῆς Ἑταιρείας (δι' ἀναφορᾶς της ἐπιδιδομένης κατὰ τὰς διατάξεις τοῦ Κώδικος Πολιτικῆς Δικονομίας) καὶ γ) τῆς χρησιμοποιήσεώς του δι' ὃν ἡ παραχώρησις σκοπόν. Τίτλον πρὸς μεταγραφὴν θ' ἀποτελέσῃ ἡ παροῦσα σύμβασις ὁμοῦ μετὰ τοῦ ἐγγράφου τοῦ Ὑπουργείου Βιομηχανίας περὶ ἐμπροθέσμου πραγματοποιήσεως τῆς ὡς ἄνω ἐπενδύσεως τῶν τεσσαράκοντα ἑκατομμυρίων (40.000.000) δολλαρίων Η.Π.Α., πρὸς ἵδρυσιν ἐργοστασίου ἀλουμίνας, ἄλλως μετὰ τῆς ἐκθέσεως τοῦ δικαστικοῦ ἐπιμελητοῦ περὶ ἐπιδόσεως τῆς περὶ τῆς πραγματοποιήσεως τῆς ἐπενδύσεως ἀναφορᾶς καὶ ὑπευθύνου δηλώσεως τῆς Ἑταιρείας περὶ ἀπράκτου παρόδου τῆς ὡς ἄνω διμήνου προθεσμίας.

2. Μέχρι τῆς μεταβιβάσεως τῆς κυριότητος τοῦ δημιουργηθησομένου γηπέδου ἡ Ἑταιρεία θὰ καταβάλῃ εἰς τὸ Δημόσιον ἐτήσιον μίσθωμα καθορισθησόμενον ὑπὸ τοῦ Ὑπουργοῦ Οἰκονομικῶν.

Ἄρθρον 4.

1. Παραχωρεῖται, συμφώνως πρὸς τὴν διάταξιν τῆς παραγράφου 3 τοῦ ἄρθρου 4 τοῦ Ν.Δ. 916/1971, εἰς τὴν Ἑταιρείαν ἡ χρῆσις δημοσίας ἐκτάσεως ὡς αὕτη ἐμφαίνεται εἰς τὸ ἐπισυναπτόμενον τῇ παρούσῃ καὶ ὑπογραφὲν ὑπὸ τῶν συμβαλλομένων μερῶν τοπογραφικὸν διάγραμμα, ὑπὸ ἡμερομηνίαν 14 Ἰουλίου 1975, τοῦ μηχανικοῦ μεταλλειολόγου Νικολάου Γ. Νικολάου, ἐξασφαλιζούσης τὴν κατασκευὴν δαπάναις της, ἰδιωτικῆς ὁδοῦ πλάτους καταστρώματος δώδεκα (12) μέτρων καὶ μήκους δέκα (10) χιλιομέτρων, πρὸς διευκόλυνσιν τῆς μεταφορᾶς τῶν ἐξορυσσομένων εἰς τὰς παρυφὰς τοῦ ὄρους Γκιώνα καὶ συγκεντρουμένων παρὰ τὸ 51ον χιλιόμετρον τῆς ὁδοῦ Λαμίας - Ἀμφίσσης μεταλλευμάτων βωξίτου, μέχρι τῶν παρὰ τὴν Ἰτέαν ἐγκαταστάσεων φορτώσεως τῆς Ἑταιρείας.

2. Ἡ ἔναρξις κατασκευῆς τῆς ἀνωτέρω ὁδοῦ θὰ λάβῃ χώραν μετὰ τὴν θεώρησιν καὶ ἔγκρισιν ὑπὸ τῆς ἁρμοδίας Δημοσίας Ἀρχῆς τῆς μελέτης χαράξεως καὶ κατασκευῆς ταύτης.

3. Ἡ διάρκεια τῆς ἀνωτέρω μισθώσεως ὁρίζεται τριακονταετής, παρατεινομένη ἢ συντεμνομένη αὐτοδικαίως μέχρι λήξεως τῶν συμβάσεων μισθώσεως μεταλλείων τοῦ Δημοσίου πρὸς τὴν Ἑταιρείαν, περὶ ὧν τὰ ὑπ' ἀριθ. 11108/10.5.1952 καὶ 29125/4.1.1956 συμβόλαια τῶν Συμβολαιογράφων Ἀθηνῶν Γεωργίου Δεκαρίστου καὶ Διονυσίου Ἰατρίδου, ἀντιστοίχως, τροποποιηθεισῶν καὶ συμπληρωθεισῶν διὰ τοῦ ὑπ' ἀριθ. 48437/26.10.1963 συμβολαίου τοῦ συμβολαιογράφου Ἀθηνῶν Ἐλευθερίου Κωνστανταράκη καὶ δὴ μέχρι τῆς λήξεως ἐκείνης ἐκ τῶν ὡς ἄνω συμβάσεων, ἥτις θέλει λήξει τελευταία.

4. Τὸ ἐτήσιον μίσθωμα ὁρίζεται εἰς εἴκοσι χιλιάδας (20.000) δραχμὰς καὶ θὰ καταβάλληται ὁμοῦ μετὰ τοῦ μισθώματος τῶν μεταλλείων, δυνάμενον νὰ ἀναπροσαρμόζηται ἀνὰ διετίαν κατόπιν συμφωνίας μετὰ τῶν συμβαλλομένων μερῶν. Ἐν περιπτώσει διαφωνίας αὕτη λύεται ὑπὸ τῆς ἐν ἄρθρῳ 9 τῆς παρούσης διαιτησίας.

5. Ἡ διάνοιξις τῆς ὁδοῦ θὰ πραγματοποιηθῇ δαπάναις καὶ ὑπ' εὐθύνῃ τῆς Ἑταιρείας. μετὰ δὲ τὴν λῆξιν ἢ λύσιν τῆς μισθώσεως δι' οἱανδήποτε αἰτίαν, ἡ διανοιγεῖσα ὁδὸς θὰ παραμείνῃ εἰς ὄφελος τοῦ Δημοσίου, ἄνευ οὐδεμιᾶς ἀξιώσεως τῆς Ἑταιρείας πρὸς ἀποζημίωσιν διὰ τὰς δαπάνας της, συμπεριλαμβανομένης καὶ τῆς ἀξιώσεώς της ἐκ τοῦ ἀδικαιολογήτου πλουτισμοῦ.

6. Ἡ ἀνωτέρω διάνοιξις τῆς ὁδοῦ θὰ λάβῃ χώραν ὑπὸ τὴν παρακολούθησιν τῆς ἁρμοδίας Δασικῆς Ὑπηρεσίας τοῦ Ὑπουργείου Γεωργίας, πρὸς ἀποφυγὴν περιττῆς ὑλοτομίας καὶ καταστροφῆς τοῦ περιβάλλοντος.

7. Ἡ κυκλοφορία τῶν πάσης φύσεως ὀχημάτων τοῦ Δημοσίου ὡς καὶ τῶν πυροσβεστικῶν τοιούτων θὰ εἶναι ἐλευθέρα ἐπὶ τῆς ὁδοῦ ταύτης. Δὲν θὰ παρακωλύεται ἡ ὑφισταμένη τυχὸν κυκλοφορία διὰ ἁμαξιτῶν ἢ ἡμιονικῶν ὁδῶν τῆς περιοχῆς, οὐδὲ θὰ ἀπαγορεύεται ἡ δημιουργία τοιούτων ὁδῶν, εἰς ἃ σημεῖα θὰ ἐπιλεγοῦν ὑπὸ τῆς Ἑταιρείας καὶ θὰ δημιουργηθοῦν καταλλήλως κατὰ τὴν διάνοιξιν τῆς ὁδοῦ, διὰ κατασκευῆς γεφυρῶν ἢ ἄλλως. Αἱ διαβάσεις ὅμως αὗται δέον ὅπως μὴ ἀπέχουσιν ἀπ' ἀλλήλων πλέον τῶν χιλίων (1.000) μέτρων.

8. Ἡ ἀπόληψις τῶν πάσης φύσεως δασικῶν προϊόντων τῶν παραχθησομένων ἐκ τῆς ἀποψιλώσεως θὰ γίνῃ ὑπὸ τῆς ἁρμοδίας Δασικῆς Ὑπηρεσίας.

9. Μετὰ τὴν διάνοιξιν τῆς ὁδοῦ καὶ ἐντὸς διετίας, τὸ βραδύτερον, θὰ γίνῃ ἀποκατάστασις τῶν ἀνάντη καὶ κατάντη πρανῶν (ἐκχωμάτων καὶ ἐπιχωμάτων), μερίμνῃ καὶ δαπάναις τῆς Ἑταιρείας, κατὰ τὰς ὑποδείξεις τῆς ἁρμοδίας Δασικῆς Ὑπηρεσίας, ἄλλως ἡ ἀποκατάστασις θὰ γίνῃ μερίμνῃ τῆς Δασικῆς Ὑπηρεσίας, τῆς δαπάνης, βεβαιωθησομένης καὶ εἰσπραχθησομένης εἰς βάρος τῆς Ἑταιρείας, κατὰ τὰς περὶ εἰσπράξεως δημοσίων ἐσόδων διατάξεις.

10. Τὸ ἀνωτέρω μίσθωμα διὰ τὴν χρῆσιν τῆς διανοιχθησομένης ὁδοῦ θὰ καταβάλληται εἰς τὸ Δημόσιον ὁμοῦ μετὰ τοῦ μισθώματος τοῦ μεταλλείου καὶ θὰ ἀποτελῇ δημόσιον ἔσοδον.

Ἄρθρον 5.

Διὰ τὴν ἐπένδυσιν, περὶ ἧς ἡ παροῦσα σύμβασις, παγιοποιοῦνται αἱ διατάξεις τῶν παραγράφων 10 (ἐδάφιον α) καὶ 11 τοῦ ἄρθρου 2 τοῦ Ν. 4171/1961 ὡς αὗται ἐτροποποιήθησαν ὑπὸ τῆς παραγράφου 6 τοῦ ἄρθρου 2 τοῦ Ν.Δ. 916/1971, ἐφ' ὅσον χρόνον ἐν αὐταῖς ὁρίζεται.

Ἄρθρον 6.

1. Μετὰ τὸ πέρας πραγματοποιήσεως τῆς ἐν ἄρθρῳ 1 τῆς παρούσης περιγραφομένης ἐπενδύσεως, ἡ Ἑταιρεία ὑποχρεοῦται ὅπως γνωστοποιήσῃ τοῦτο δι' ἀναφορᾶς της εἰς τὴν ἁρμοδίαν Ὑπηρεσίαν τοῦ Ὑπουργείου Βιομηχανίας, ἥτις ἐντὸς ἐνενήκοντα (90) ἡμερῶν ἀπὸ τῆς ὑποβολῆς τῆς ἀναφορᾶς δέον ὅπως, δι' ὀργάνων της, προβῇ εἰς τὸν ἔλεγχον συμμορφώσεως τῆς Ἑταιρείας πρὸς τὰς διατάξεις τῆς παρούσης συμβάσεως καὶ καταρτίσῃ σχετικὴν περὶ ταύτης ἔκθεσιν, ὑποβαλλομένην εἰς τὸ Ὑπουργεῖον Συντονισμοῦ καὶ Προγραμματισμοῦ, Ὑπηρεσίαν Ἰδιωτικῶν Ἐπενδύσεων καὶ κοινοποιουμένην εἰς τὴν Ἑταιρείαν. Ἡ ἔκθεσις αὕτη θὰ πιστοποιῇ τὴν συμμόρφωσιν ἢ μὴ τῆς Ἑταιρείας πρὸς τὰς διατάξεις τῆς παρούσης συμβάσεως καὶ τὴν πραγματοποίησιν τῆς εἰς ἣν ἀναφέρεται ἐπενδύσεως κατὰ τὰ ὑπὸ τῆς παρούσης συμβάσεως ὁριζόμενα. Ὁμοίως ἡ ἔκθεσις αὕτη θὰ προσδιορίζῃ τὸ ὕψος τῆς συνολικῆς διαπάνης διὰ τὴν πραγματοποίησιν τῆς ἐπενδύσεως. Ἐν περιπτώσει διαφωνίας τῆς Ἑταιρείας πρὸς τὸ περιεχόμενον τῆς ἐκθέσεως, ταύτης ἀνακοινουμένης δι' ἀναφορᾶς της πρὸς τὸ Ὑπουργεῖον Συντονισμοῦ καὶ Προγραμματισμοῦ, Ὑπηρεσίαν Ἰδιωτικῶν Ἐπενδύσεων, ἐντὸς τριάκοντα (30) ἡμερῶν ἀπὸ τῆς εἰς αὐτὴν κοινοποιήσεως τῆς ἐκθέσεως, ὁ Ὑπουργὸς

Συντονισμοῦ καὶ Προγραμματισμοῦ παραπέμπει τὰ ἀνωτέρω πρὸς πιστοποίησιν θέματα εἰς τριμελῆ ἐπιτροπὴν συγκροτουμένην δι' ἀποφάσεώς του ἐξ ἐκπροσώπων τῶν Ὑπουργείων Συντονισμοῦ καὶ Προγραμματισμοῦ καὶ Βιομηχανίας καὶ ἑνὸς ἐκπροσώπου τῆς Ἑταιρείας ὑποδεικνυομένου ὑπὸ ταύτης. Ἡ Ἐπιτροπὴ ἀποφαίνεται ἐπὶ τῶν παραπεμπομένων αὐτῇ πρὸς ἐξέτασιν θεμάτων ἐντὸς ἑνὸς (1) μηνὸς ἀπὸ τῆς συγκροτήσεώς της.

2. Διὰ τὸν καθορισμὸν τοῦ ὕψους τῶν δαπανῶν θὰ λαμβάνωνται ὑπ' ὄψιν τὰ στοιχεῖα τῆς Ἑταιρείας καὶ τὰ ἐπίσημα λογιστικὰ βιβλία αὐτῆς, ἐφ' ὅσον ταῦτα συμφωνοῦν πρὸς τὰ στοιχεῖα τῶν Τελωνειακῶν Ἀρχῶν, διὰ τὴν εἰσαγωγὴν τοῦ ἐξοπλισμοῦ, ἐν συνδυασμῷ διὰ τὰ ἐν Ἑλλάδι ἐκτελούμενα καὶ πληρωνόμενα ἔργα, πρὸς τὰς κατὰ τὸν χρόνον τῆς ἐκτελέσεως τούτων ἰσχυούσας ἐπιτοπίως τιμὰς κατὰ κατηγορίας ἐργασιῶν καὶ προκυπτούσας ἐξ ἐπισήμων στοιχείων ἢ τὰς διεθνεῖς τιμάς, προκειμένου περὶ εἰδῶν εἰσαχθέντων ἐκ τοῦ ἐξωτερικοῦ. Ἀνεκταὶ διαφοραὶ ἀπὸ τῶν τιμῶν τούτων δέον νὰ λαμβάνωνται ὑπ' ὄψιν.

3. Ὁ ἔλεγχος οὗτος δὲν θὰ παρακωλύῃ τὴν ἔναρξιν λειτουργίας τῶν δημιουργηθησομένων νέων ἐγκαταστάσεων.

4. Ὁ Ὑπουργὸς Συντονισμοῦ καὶ Προγραμματισμοῦ ἐπὶ τῇ κατὰ τὰ ἀνωτέρω πιστοποιήσει τῆς πραγματοποιήσεως τῆς ἐγκριθείσης ἐπενδύσεως ἀποφαίνεται δι' ἀποφάσεώς του, περὶ τῆς πληρώσεως τῶν ὅρων τῆς παρούσης συμβάσεως.

Ἄρθρον 7.

1. Εἰς περίπτωσιν καθ' ἣν ἡ ἐπένδυσις, περὶ ἧς ἡ παροῦσα σύμβασις, ἤθελεν ὑπολειφθῇ κατὰ τὴν ἔννοιαν τῆς παραγράφου 5 τοῦ ἄρθρου 1 καὶ τῆς παραγράφου 1 τοῦ ἄρθρου 4 τοῦ Ν. 4171/1961, ὡς οὗτος ἐτροποποιήθη καὶ συνεπληρώθη ὑπὸ τοῦ Ν.Δ. 916/1971, τοῦ ποσοῦ τῶν τριακοσίων ἑκατομμυρίων (300.000.000) δραχμῶν, αὕτη παύει ὑπαγομένη εἰς τὰς διατάξεις τοῦ Ν. 4171/1961, ὡς οὗτος τροποποιηθεὶς ἰσχύει, ἡ δὲ Ἑταιρεία ὑποχρεοῦται εἰς τὴν καταβολὴν παντὸς φόρου, τέλους, δασμοῦ, εἰσφορᾶς κλπ. οὗτινος ἀπηλλάγη κατ' ἐφαρμογὴν τῶν διατάξεων τοῦ Ν. 4171/1961, ὡς οὗτος τροποποιηθεὶς καὶ συμπληρωθεὶς ἰσχύει, ἐντόκως πρὸς 8 % ἐτησίως ἀπὸ τῆς ἡμέρας εἰσαγωγῆς κατ' ἀνάλογον ἐφαρμογὴν τῆς διατάξεως τοῦ ἄρθρου 3 τοῦ Ν. ΒΡΝΗ τῆς 13/16 Φεβρουαρίου 1893. Τὸ αὐτὸ ἐφαρμόζεται καὶ ἐν περιπτώσει πραγματοποιήσεως ἐπενδύσεως διὰ σκοπὸν διάφορον τοῦ ἐν ἄρθρῳ 1 τῆς παρούσης καθοριζομένου.

2. Ἡ τυχὸν χρησιμοποίησις τῶν ἐκ τοῦ ἐξωτερικοῦ, κατ' ἐφαρμογὴν τῶν διατάξεων τοῦ Ν. 4171/1961, ὡς οὗτος τροποποιηθεὶς ἰσχύει, εἰσαχθησομένων ἀτελῶς εἰδῶν (καινουργῶν μηχανημάτων κλπ.) διὰ σκοπὸν διάφορον τοῦ δι' ὃν προορίζονται δυνάμει τῆς παρούσης, συνιστᾷ λαθρεμπορίαν διωκομένην κατὰ τὰς περὶ αὐτῆς κειμένας διατάξεις, ἐφ' ὅσον δὲν κατεβλήθησαν προηγουμένως οἱ κεκανονισμένοι δασμοὶ κλπ.

Ἄρθρον 8.

Ἡ διὰ τῆς παρούσης συμβάσεως παρεχομένη ἔγκρισις ἐπέχει θέσιν ἀδείας σκοπιμότητος πραγματοποιήσεως τῆς ἐν ἄρθρῳ 1 τῆς παρούσης περιγραφομένης ἐπενδύσεως, ὑποκαθιστῶσα πλήρως τὴν ὑπὸ τῶν κειμένων διατάξεων ἀπαιτουμένην τοιαύτην ἄδειαν, ἰσχυουσῶν κατὰ τὰ λοιπὰ τῶν περὶ ἱδρύσεως, ἐπεκτάσεως καὶ λειτουργίας τοιούτων ἐγκαταστάσεων κειμένων διατάξεων.

Ἄρθρον 9.

1. Διαφοραὶ ἀνακύπτουσαι μεταξὺ τοῦ Ἑλληνικοῦ Δημοσίου καὶ τῆς Ἑταιρείας «Ἀνώνυμος Ἑταιρεία Μεταλλείων «ΒΩΞΙΤΑΙ ΠΑΡΝΑΣΣΟΥ» καὶ ἀναγόμεναι εἰς τὴν ἑρμηνείαν ἢ εἰς ἐνδεχόμενα κενὰ τῆς παρούσης λύονται ἀποκλειστικῶς διὰ διαιτησίας ὑπὸ τριῶν διαιτητῶν κατὰ τὴν ἀκόλουθον διαδικασίαν.

2. Ὁ αἰτῶν τὴν διαιτησίαν δι' αἰτήσεώς του ἀπευθυνομένης καὶ κοινοποιουμένης πρὸς τὸν ἀντισυμβαλλόμενον (προκειμένου δὲ περὶ τοῦ Δημοσίου ἡ περὶ διαιτησίας αἴτησις ἀπευθύνεται καὶ κοινοποιεῖται εἰς τὸν Ὑπουργὸν Συντονισμοῦ καὶ Προγραμματισμοῦ), καθορίζει ἐπακριβῶς τὸ ἀντικείμενον διαφορᾶς καὶ διορίζει τὸν διαιτητὴν αὐτοῦ, προσκαλῶν τὸ ἕτερον μέρος ὅπως προβῇ καὶ αὐτὸ εἰς τὸν διορισμὸν τοῦ διαιτητοῦ του. Τὸ πρὸς ὃ ἡ πρόσκλησις μέρος ὑποχρεοῦται ἐντὸς προθεσμίας δέκα πέντε (15) ἡμερῶν ἀπὸ τῆς εἰς αὐτὸ κοινοποιήσεως τῆς ὡς ἄνω αἰτήσεως διαιτησίας, ὅπως διορίσῃ τὸν διαιτητὴν αὐτοῦ καὶ κοινοποιήσῃ πρὸς τὸν αἰτοῦντα τὴν διαιτησίαν τὸν τοιοῦτον διορισμόν.

Παρελθούσης ἀπράκτου τῆς προθεσμίας ταύτης τὸν δεύτερον διαιτητὴν διορίζει ὁ Πρόεδρος τοῦ Ἀρείου Πάγου τῇ αἰτήσει τοῦ ἐπισπεύδοντος τὴν διαιτησίαν.

3. Οἱ διορισθέντες διαιτηταὶ ὑποχρεοῦνται ὅπως ἐντὸς δέκα (10) ἡμερῶν ἀπὸ τῆς κοινοποιήσεως τοῦ διορισμοῦ τοῦ δευτέρου διαιτητοῦ ἐκλέξουν κοινῇ συμφωνίᾳ τὸν τρίτον διαιτητὴν ὁ ὁποῖος θὰ εἶναι καὶ Πρόεδρος τοῦ Διαιτητικοῦ Δικαστηρίου.

Μὴ συμφωνούντων τῶν διαιτητῶν εἰς τὸ πρόσωπον τοῦ τρίτου διαιτητοῦ ἢ παρελθούσης ἀπράκτου τῆς προθεσμίας πρὸς ἐκλογὴν αὐτοῦ, τρίτος διαιτητὴς θὰ εἶναι ὁ Πρόεδρος τοῦ Ἀρείου Πάγου καὶ ἐν ἀρνήσει ἢ κωλύματι τούτου ὁ νόμιμος αὐτοῦ ἀναπληρωτής.

4. Οἱ διαιτηταὶ δὲν ὑποχρεοῦνται νὰ ἐφαρμόζουν τὰς ἰσχυούσας διακαστικὰς καὶ οὐσιαστικοῦ δικαίου διατάξεις, ὁρίζουν αὐτοὶ τὴν διαιτητικὴν διαδικασίαν, ἰδίᾳ δικαιοῦνται νὰ λαμβάνουν ὑπ' ὄψιν πᾶν κατὰ τὴν κρίσιν των ἀποδεικτικὸν στοιχεῖον, νὰ ἐξετάζουν μάρτυρας, οἱονδήποτε καὶ ἂν εἶναι τὸ ἀντικείμενον τῆς διαφορᾶς, νὰ ἐνεργοῦν αὐτοψίαν, νὰ διατάσσουν πραγματογνωμοσύνην καὶ ἐν γένει πᾶν πρόσφορον μέτρον διὰ τὴν διευκρίνισιν τῆς ὑποθέσεως καὶ ἀνεύρεσιν τῆς ἀληθείας.

Οἱ διαιτηταὶ ἀποφασίζουν κατὰ τὸ ἴσον καὶ δίκαιον, λαμβάνοντες ὑπ' ὄψιν τὰς διατάξεις τῆς παρούσης, τὰ ἀρχὰς τῆς καλῆς πίστεως ὡς καὶ τὰ συναλλακτικὰ καὶ χρηστὰ ἤθη.

5. Οἱ τρεῖς διαιτηταὶ ἐξαιροῦνται ἐὰν ἔχουν οἱονδήποτε συμφέρον εἰς τὴν ὑπὸ κρίσιν αὐτῶν διαφοράν. Περὶ τῆς ἐξαιρέσεως ἀποφασίζουν οἱ ἴδιοι οἱ διαιτηταί.

6. Ἐν περιπτώσει ἀρνήσεως ἢ κωλύματος τινὸς τῶν διαιτητῶν ὅπως ἀποδεχθῇ ἢ ἐξακολουθήσει τὴν διαιτησίαν ἢ ἐν περιπτώσει ἐξαιρέσεως αὐτοῦ ἀντικαθίσταται οὗτος, ἐὰν μὲν πρόκειται περὶ διαιτητοῦ ὁρισθέντος ὑπό τινος μέρους ὑπ' αὐτοῦ ἐντὸς 10 ἡμερῶν ἀφ' ἧς ἐγνωστοποιήθη εἰς αὐτὸ ἡ ἄρνησις ἢ τὸ κώλυμα ἢ ἡ ἐξαίρεσις τοῦ διαιτητοῦ, ἄλλως, παρελθούσης τῆς προθεσμίας ταύτης ἀπράκτου, οὗτος διορίζεται τῇ αἰτήσει τοῦ ἑτέρου μέρους ὑπὸ τοῦ Προέδρου τοῦ Ἀρείου Πάγου, ἐὰν δὲ πρόκειται περὶ τοῦ τρίτου διαιτητοῦ οὗτος ἀντικαθίσταται, ἐφαρμοζομένων τῶν διατάξεων τῆς παραγράφου 3 τοῦ παρόντος ἄρθρου τῆς προθεσμίας τῶν δέκα (10) ἡμερῶν ἀρχομένης ἀφ' ἧς γνωστοποιηθῇ εἰς τοὺς διαιτητὰς ἡ ἄρνησις ἢ τὸ κώλυμα ἢ ἡ ἐξαίρεσις.

7. Οἱ διαιτηταὶ ὀφείλουν νὰ ἐκδώσουν τὴν ἀπόφασίν των ἐντὸς προθεσμίας ἑξήκοντα (60) ἡμερῶν ἀπὸ τῆς ὑπὸ τοῦ Προέδρου τοῦ Διαιτητικοῦ Δικαστηρίου ὁρισθείσης δικασίμου.

Ἡ προθεσμία αὕτη δύναται νὰ παραταθῇ εἴτε ὑπὸ τῶν διαιτητῶν εἴτε δι' ἐγγράφου συμφωνίας τῶν μερῶν.

Εἰς τὰς περιπτώσεις τῆς παραγράφου 6 ἡ προθεσμία πρὸς ἔκδοσιν τῆς διαιτητικῆς ἀποφάσεως διακόπτεται καὶ ἄρχεται ἐκ νέου ἀπὸ τῆς ἀντικαταστάσεως τοῦ κωλυομένου ἢ ἀρνουμένου ἢ ἐξαιρουμένου.

8. Οἱ διαιτηταὶ ἀποφασίζουν κατὰ πλειοψηφίαν καὶ ἐν περιπτώσει ἰσοψηφίας νικᾷ ἡ ψῆφος τοῦ Προέδρου. Τὴν διαιτητικὴν ἀπόφασιν ὑπογράφει ὁ Πρόεδρος τοῦ Διαιτητικοῦ Δικαστηρίου.

9. Οἱ διαιτηταὶ διὰ τῆς ἀποφάσεώς των, κατὰ τὴν κρίσιν των, ὁρίζουν τὰ ἔξοδα τῆς διαιτησίας καὶ τὴν ἀποζημίωσίν των, ὡς καὶ τὸν ὑπόχρεων πρὸς καταβολὴν αὐτῶν, δύνανται δὲ καὶ νὰ διατάξουν τὸν ἐπιμερισμόν των.

10. Ἡ διαιτητικὴ ἀπόφασις εἶναι ὁριστική, τελεσίδικος καὶ ἀμετάκλητος καὶ ἀποτελεῖ τίτλον ἐκτελεστόν, μὴ ἀπαιτουμένης τῆς περιαφῆς τύπου ἐκτελέσεως ἢ ἄλλης τινὸς διατυπώσεως, δὲν ὑπόκειται εἰς τακτικὸν ἢ ἔκτακτον ἔνδικον μέσον καὶ δὲν χωρεῖ κατ' αὐτῆς ἀγωγὴ ἀκυρώσεως ἐνώπιον τῶν τακτικῶν δικαστηρίων ἢ ἀνακοπή.

Ἄρθρον 10.

Ἡ παροῦσα σύμβασις συνετάγη εἰς δύο (2) ὅμοια καὶ ἰσότιμα πρωτότυπα ὑπογραφέντα ὡς κάτωθι ὑπὸ τῶν συμβαλλομένων μερῶν ἑκατέρου ἀναγνωρίζοντος ὅτι ἔλαβεν ἀνὰ ἓν (1) πρωτότυπον.


Ἄρθρον 11.

Ἡ παροῦσα σύμβασις τίθεται ἐν ἰσχύι ἀπὸ τῆς δημοσιεύσεώς της εἰς τὴν Ἐφημερίδα τῆς Κυβερνήσεως.

Οἱ Συμβαλλόμενοι

Διὰ τὸ Ἑλληνικὸν Δημόσιον
Ὁ Ὑπουργὸς
Συντονισμοῦ καὶ Προγραμματισμοῦ
ΠΑΝ. ΠΑΠΑΛΗΓΟΥΡΑΣ

Διὰ τὴν Ἑταιρείαν
«Ἀνώνυμος Ἑταιρεία Μεταλλείων
ΒΩΞΙΤΑΙ ΠΑΡΝΑΣΣΟΥ»
ΑΘΑΝ. Κ. ΗΛΙΟΠΟΥΛΟΣ
ΑΙΚ. ΚΥΡΙΑΚΟΠΟΥΛΟΥ

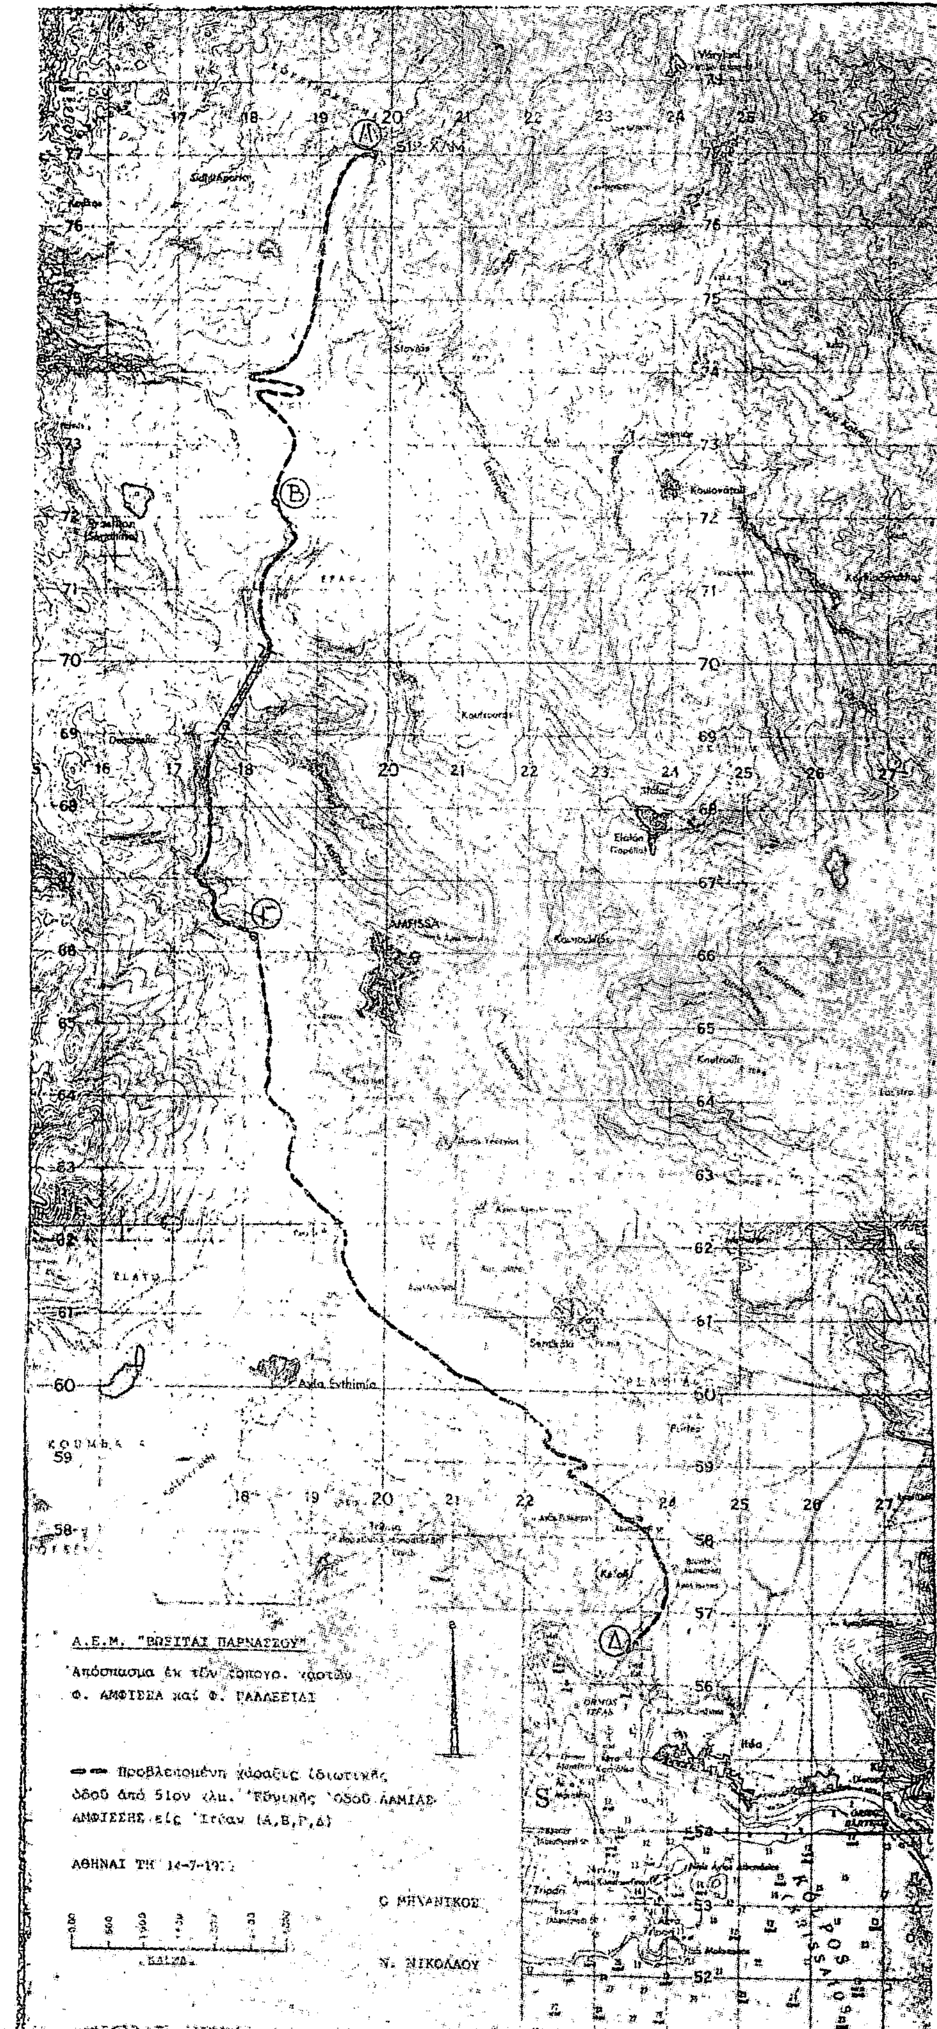
Α.Ε.Μ. "ΒΡΕΙΤΑΙ ΠΑΡΝΑΣΣΟΥ"
Απόσπασμα έκ τών τοπογρ. χαρτών
Φ. ΑΜΦΙΣΣΑ καί Φ. ΓΑΛΑΞΕΙΔΙ
Προβλεπομένη χάραξις ίδιωτικής όδοϋ άπό 51ον χλμ. Έθνικής Όδοϋ ΛΑΜΙΑΣ-ΑΜΦΙΣΣΗΣ είς Ίτέαν (Α,Β,Γ,Δ)
ΑΘΗΝΑΙ ΤΗ 14-7-197
Ο ΜΗΧΑΝΙΚΟΣ
Ν. ΝΙΚΟΛΑΟΥ
ΚΛΙΜΑ
AMFISSA
Itéa
51ο ΧΛΜ

Α.Ε.Μ. ΒΩΞΙΤΑΙ ΠΑΡΝΑΣΣΟΥ

ΠΕΡΙΟΧΗΣ ΚΑΜΙΝΙΩΤΙΣΣΗΣ - ΚΕΦΑΛΗΣ

(2)

Σύμβασις μεταξὺ τοῦ Ἑλληνικοῦ Δημοσίου καὶ τῆς Α.Ε.Μ. «ΒΩΞΙΤΑΙ ΠΑΡΝΑΣΣΟΥ» διὰ τὴν ἵδρυσιν βιομηχανίας παραγωγῆς Ἀλουμίνας.

ΣΥΜΒΑΣΙΣ

Ἐν Ἀθήναις σήμερον τὴν 31ην τοῦ μηνὸς Μαρτίου τοῦ ἔτους 1976 μεταξὺ ἀφ' ἑνὸς τοῦ Ἑλληνικοῦ Δημοσίου, καλουμένου κατωτέρω, χάριν συντομίας, «Τὸ Δημόσιον», ἐκπροσωπουμένου ἐν προκειμένῳ, δυνάμει τῶν διατάξεων τοῦ ἄρθρου 4 τοῦ Ν. 4171/1961, ὡς ἀντικατεστάθησαν ὑπὸ τοῦ ἄρθρου 4 τοῦ Ν.Δ. 916/1971, ὡς καὶ δυνάμει τῆς διατάξεως τῆς παραγράφου 1 τοῦ ἄρθρου 1 τοῦ Ν. 159/1975, ὑπὸ τοῦ Ὑπουργοῦ Συντονισμοῦ καὶ Προγραμματισμοῦ Παναγιώτου Παπαληγούρα, κατοίκου Ἀθηνῶν καὶ ἀφ' ἑτέρου τῆς ἐν Ἀθήναις ἑδρευούσης Ἑταιρείας ὑπὸ τὴν ἐπωνυμίαν «Ἀνώνυμος Ἑταιρεία Μεταλλείων «ΒΩΞΙΤΑΙ ΠΑΡΝΑΣΣΟΥ», καλουμένης κατωτέρω, χάριν συντομίας, «Ἡ Ἑταιρεία», ἐκπροσωπουμένης ἐν προκειμένῳ, δυνάμει τοῦ ἀπὸ 16 Μαρτίου 1976 πρακτικοῦ συνεδριάσεως τοῦ Διοικητικοῦ Συμβουλίου ταύτης, οὗ κεκυρωμένον ἀντίγραφον ἐπισυνάπτεται εἰς τὴν παροῦσαν, ὑπὸ τοῦ Προέδρου τοῦ Διοικητικοῦ Συμβουλίου Ἀθανασίου Κ. Ἡλιοπούλου καὶ ὑπὸ τῆς Διευθυνούσης Συμβούλου Αἰκατερίνης συζύγου Παρασκευᾶ (Πάριδος) Κυριακοπούλου, κατοίκων Ἀθηνῶν, συνεφωνήθησαν, συνωμολογήθησαν καὶ ἐγένοντο ἀμοιβαίως ἀποδεκτὰ τὰ εἰς τὰ ἑπόμενα ἄρθρα τῆς παρούσης συμβάσεως ὁριζόμενα :

Προοίμιον

Οἱ ὧδε Συμβαλλόμενοι λαβόντες ὑπ' ὄψιν :

α) Τὰς ἀπὸ 15 Ἰανουαρίου 1975 καὶ 10 Ἰουλίου 1975 αἰτήσεις τῆς Ἑταιρείας «Ἀνώνυμος Ἑταιρεία Μεταλλείων «ΒΩΞΙΤΑΙ ΠΑΡΝΑΣΣΟΥ», περὶ ἐγκρίσεως ὑπαγωγῆς εἰς τὰς διατάξεις τοῦ Ν. 4171/1961, ὡς οὗτος τροποποιηθεὶς ἰσχύει, ἐπενδύσεώς της ἀξίας διακοσίων ἑκατομμυρίων (200.000.000) δολλαρίων Η.Π.Α., διὰ τὴν ἵδρυσιν, εἰς θέσιν «Καμιώτισσα» τῆς Κοινότητος Ἁγίας Εὐθυμίας τοῦ Νομοῦ Φωκίδος, βιομηχανικῆς μονάδος χημικῆς κατεργασίας Ἑλληνικῶν μεταλλευμάτων βωξίτου πρὸς παραγωγὴν Ἀλουμίνας, ἐτησίας δυναμικότητος ἑξακοσίων χιλιάδων (600.000) μετρικῶν τόννων, μετὰ δικαιώματος διπλασιασμοῦ τῆς δυναμικότητος ταύτης, δι' ἐπενδύσεως προσθέτων κεφαλαίων ὕψους ἑκατὸν ἑκατομμυρίων (100.000.000) δολλαρίων Η.Π.Α.

β) Τὰς διατάξεις τῶν ἄρθρων 1 ἕως 5 τοῦ Ν. 4171/1961 «περὶ λήψεως γενικῶν μέτρων διὰ τὴν ὑποβοήθησιν τῆς ἀναπτύξεως τῆς Οἰκονομίας τῆς Χώρας», ὡς αὗται ἐτροποποιήθησαν ὑπὸ τῶν διατάξεων τῶν ἄρθρων 1 ἕως 5 τοῦ Ν.Δ. 916/1971 «περὶ τροποποιήσεως καὶ συμπληρώσεως τοῦ Ν. 4171/1961».

γ) Τὴν διάταξιν τοῦ τελευταίου ἐδαφίου τῆς παραγράφου 1 τοῦ ἄρθρου 6 τοῦ Ν.Δ. 1078/1971 «περὶ μὴ ἐφαρμογῆς τῆς διατάξεως τῆς παραγράφου 5 τοῦ ἄρθρου 2 τοῦ Ν.Δ. 916/1971».

δ) Τὰς διατάξεις τῶν ἄρθρων 1 (παρ. 1) καὶ 5 (παρ. 4) τοῦ Ν. 159/1975 «περὶ τροποποιήσεως καὶ συμπληρώσεως τοῦ Ν. 4171/1961 καὶ ἄλλων τινῶν διατάξεων».

ε) Τὰς ἀπὸ 23 Ἀπριλίου 1975, 30 Σεπτεμβρίου 1975 καὶ 17 Μαρτίου 1976 συμφώνους διὰ τὴν κατάρτισιν τῆς παρούσης συμβάσεως γνωμοδοτήσεις τῆς Ἐπιτροπῆς τοῦ ἄρθρου 3 τοῦ Ν.Δ. 2687/1953 «περὶ Ἐπενδύσεως καὶ Προστασίας Κεφαλαίων Ἐξωτερικοῦ» (παρ. 3 τοῦ ἄρθρου 1 τοῦ Ν. 4171/1961 ὡς ἀντικατεστάθη ὑπὸ τῆς παρ. 2 τοῦ ἄρθρου 1 τοῦ Ν.Δ. 916/1971).

στ) Τὴν ἀπὸ 12 Φεβρουαρίου 1976 ἀπόφασιν τῆς ἐξ Ὑπουργῶν Οἰκονομικῆς Ἐπιτροπῆς.

ζ) Τὸ ὑπ' ἀριθ. 198 ἀπὸ 24/30.3.1976 Προεδρικὸν Διάταγμα, δημοσιευθὲν εἰς τὸ ὑπ' ἀριθ. 72 τῆς 30 Μαρτίου 1976 φύλλον Ἐφημερίδος τῆς Κυβερνήσεως (τεῦχος Α'), περὶ ἐγκρίσεως εἰσαγωγῆς ἐκ τοῦ ἐξωτερικοῦ κεφαλαίων, δυνάμει τῶν διατάξεων τοῦ Ν.Δ. 2687/1953, παρὰ τῆς ἐν Ἀθήναις ἑδρευούσης Ἑταιρείας ὑπὸ τὴν ἐπωνυμίαν «Ἀνώνυμος Ἑταιρεία Μεταλλείων «ΒΩΞΙΤΑΙ ΠΑΡΝΑΣΣΟΥ» ἢ ὑπὸ τῆς ὑπ' αὐτῆς μετὰ τρίτων συσταθησομένης Ἀνωνύμου Ἑλληνικῆς Ἑταιρείας, ποσοῦ δολλαρίων Η.Π.Α. ἑκατὸν τεσσαράκοντα ἑκατομμυρίων ($ 140.000.000), πλέον ἢ ἔλαττον δέκα ἐπὶ τοῖς ἑκατὸν (10 %), ὑπὸ μορφὴν συναλλάγματος, μηχανημάτων, ἐξοπλισμοῦ, κ.λπ., διὰ τὴν ἵδρυσιν, ἐντὸς πενταετίας, εἰς θέσιν «Καμιώτισσα» τῆς Κοινότητος Ἁγίας Εὐθυμίας τοῦ Νομοῦ Φωκίδος, βιομηχανικῆς μονάδος χημικῆς κατεργασίας βωξίτου πρὸς παραγωγὴν Ἀλουμίνας, ἐτησίας δυναμικότητος ἑξακοσίων χιλιάδων (600.000) μετρικῶν τόννων, συνολικῆς δαπάνης ἐπενδύσεως μετὰ τῶν χρησιμοποιηθησομένων ἡμεδαπῶν κεφαλαίων δολλαρίων Η.Π.Α. διακοσίων ἑκατομμυρίων ($ 200.000.000), πλέον ἢ ἔλαττον δέκα πέντε ἐπὶ τοῖς ἑκατὸν (15 %), ὡς καὶ ἑτέρων προσθέτων κεφαλαίων ἐξωτερικοῦ ὕψους δολλαρίων Η.Π.Α. ἑκατὸν ἑκατομμυρίων ($100.000.000), πλέον ἢ ἔλαττον εἴκοσιν ἐπὶ τοῖς ἑκατὸν (20 %), πρὸς τὸν σκοπὸν διπλασιασμοῦ τῆς δυναμικότητος τῆς ἀνωτέρω βιομηχανικῆς μονάδος, ἐντὸς τριετίας, ἀφ' ἧς ἐντὸς τῆς ἀνωτέρω πενταετίας, ἤθελεν δηλωθῆ τοῦτο συμφωνοῦν τ' ἀκόλουθα :

Ἄρθρον 1.

1. Ἡ Ἑταιρεία ἀναλαμβάνει, ἔναντι τοῦ Δημοσίου, τὴν ὑποχρέωσιν ἱδρύσεως καὶ λειτουργίας βιομηχανικῆς μονάδος παραγωγῆς Ἀλουμίνας, διὰ χημικῆς κατεργασίας Ἑλληνικῶν μεταλλευμάτων βωξίτου, διὰ χρησιμοποιήσεως σόδας, ἐτησίας παραγωγικῆς δυναμικότητος ἑξακοσίων χιλιάδων (600.000) τόννων Ἀλουμίνας, ἐπενδύουσα πρὸς τὸν σκοπὸν τοῦτον κεφάλαιον συνολικοῦ ὕψους δολλαρίων Η.Π.Α. διακοσίων ἑκατομμυρίων ($ 200.000.000) πλέον ἢ ἔλαττον δέκα πέντε ἐπὶ τοῖς ἑκατὸν (15 %) ἐξ ὧν ποσὸν ἐπὶ μεῖζον ἢ ἔλαττον δέκα ἐπὶ τοῖς ἑκατὸν (10 %), δολλαρίων Η.Π.Α. ἑκατὸν τεσσαράκοντα ἑκατομμυρίων ($ 140.000.000) τοὐλάχιστον εἰσαχθήσεται ὑποχρεωτικῶς ἐκ τῆς ἀλλοδαπῆς, εἰς ἐκτέλεσιν τοῦ ὑπ' ἀριθ. 198 ἀπὸ 24/30.3.1976 Προεδρικοῦ Διατ/τος καὶ κατὰ τὰ ἐν αὐτῷ ὁριζόμενα, τοῦ ὑπολοίπου δυναμένου νὰ καλυφθῆ διὰ κεφαλαίων ἐσωτερικοῦ, ἐπὶ τῇ κατὰ τὸν χρόνον πραγματοποιήσεως ἑκάστης σχετικῆς δαπάνης ἰσοτιμίᾳ τοῦ δολλαρίου Η.Π.Α. πρὸς τὴν δραχμήν.

2. Ἡ Ἑταιρεία δικαιοῦται ὅπως προβῆ εἰς αὔξησιν μέχρι διπλασιασμοῦ τῆς ἐν τῇ προηγουμένῃ παραγράφῳ ὁριζομένης δυναμικότητος τῆς ἱδρυθησομένης βιομηχανίας, ἐντὸς προθεσμίας τριῶν (3) ἐτῶν, ἀφ' ἧς ἤθελεν δηλώσει τοῦτο κατὰ τὰ ἐν παραγράφῳ 2 τοῦ ἄρθρου 1 τοῦ ὑπ' ἀριθ. 198 ἀπὸ 24/30.3.1976 Προεδρικοῦ Διατάγματος ὁριζόμενα.

3. Ἡ Ἑταιρεία ἀναλαμβάνει τὴν ὑποχρέωσιν, ἐφ' ὅσον προβῆ εἰς τὴν ὡς ἄνω ἐπαύξησιν τῆς δυναμικότητος τῆς ἱδρυθησομένης βιομηχανίας, ὅπως ἐπενδύσῃ ἐντὸς τῆς ἀνωτέρω τριετίας καὶ ἕτερα κεφάλαια εἰσαχθησόμενα ἀποκλειστικῶς ἐκ τῆς ἀλλοδαπῆς – πέραν τῶν ἐν παραγράφῳ 1 τοῦ παρόντος ἄρθρου τοιούτων κεφαλαίων – ποσοῦ δολλαρίων Η.Π.Α. ἑκατὸν ἑκατομμυρίων ($ 100.000.000), πλέον ἢ ἔλαττον εἴκοσιν ἐπὶ τοῖς ἑκατὸν (20 %).

4. Ἡ ὑπὸ τῆς ἱδρυθησομένης βιομηχανίας παραγομένη Ἀλουμίνα θὰ προορίζεται κυρίως δι' ἐξαγωγήν, κατὰ τὰ ἐν παραγράφῳ 1 τοῦ ἄρθρου 8 τοῦ ὑπ' ἀριθ. 198 ἀπὸ 24/30.3.1976 Προεδρικοῦ Διατάγματος ὁριζόμενα.

Ἄρθρον 2.

1. Ἡ Ἑταιρεία προκειμένου νὰ ἱδρύσῃ τὴν κατὰ τὸ προηγούμενον ἄρθρον τῆς παρούσης μονάδα παραγωγῆς

Ἀλουμίνας, ἀναλαμβάνει τὴν ὑποχρέωσιν ὅπως, ἐντὸς τῆς ὑπὸ τῆς παραγράφου 1 τοῦ ἄρθρου 2 τοῦ ὑπ'. ἀριθ. 198 ἀπὸ 24/30.3.1976 Προεδρικοῦ Διατάγματος τασσομένης προθεσμίας, συστήσῃ Ἀνώνυμον Ἑλληνικὴν Ἑταιρείαν, τῆς ὁποίας τὸ μετοχικὸν κεφάλαιον δέον ὅπως, ἐντὸς τοῦ χρόνου πραγματοποιήσεως τῆς ἐπενδύσεως, ἀνέλθῃ τοὐλάχιστον εἰς τὸ ποσὸν τῶν δολλαρίων Η.Π.Α. ἑξήκοντα ἑκατομμυρίων ($ 60.000.000), τοῦτο καλυφθησόμενον κατὰ ποσοστὸν τοὐλάχιστον πεντήκοντα καὶ ἓν ἐπὶ τοῖς ἑκατὸν (51 %), διὰ κεφαλαίων ἐσωτερικοῦ, ὑπὸ τῆς ἰδίας ὡς ἄνω Ἑταιρείας ἢ καὶ ὑπὸ Ἑλληνικῆς ἢ Ἑλληνικῶν Τραπεζῶν ἢ ἄλλων νομικῶν ἢ φυσικῶν προσώπων καὶ κατὰ τὸ ὑπόλοιπον μέχρι ποσοστοῦ τεσσαράκοντα ἐννέα ἐπὶ τοῖς ἑκατὸν (49 %), δι' εἰσαγωγῆς κεφαλαίων ἐκ τῆς ἀλλοδαπῆς, ὑπὸ ἀλλοδαπῶν Ἑταιρειῶν ἢ Οἴκων ἢ χρηματοδοτικῶν Ὀργανισμῶν, ἢ ἡμεδαπῶν Οἴκων ἐν τῷ ἐξωτερικῷ.

2. Τὸ καθορισθὲν ὡς ἄνω μετοχικὸν κεφάλαιον τῆς συσταθησομένης Ἀνωνύμου Ἑταιρείας – φορέως τῆς ἐπενδύσεως – θὰ καταβληθῇ εἰς χρῆμα ἢ καὶ δι' εἰσφορᾶς εἰς εἶδος, κατὰ τὰς διατάξεις τοῦ Ν. 2190/1920 «περὶ Ἀνωνύμων Ἑταιρειῶν», τηρουμένου καὶ τοῦ ἐν τῇ προηγουμένῃ παραγράφῳ ὅρου.

3. Αἱ μετοχαὶ τῆς συσταθησομένης Ἀνωνύμου Ἑλληνικῆς Ἑταιρείας θὰ εἶναι ὀνομαστικαί, αἱ δὲ ἀντιστοιχοῦσαι εἰς τοὺς Ἕλληνας μετόχους ἀπαγορεύεται νὰ μεταβιβασθοῦν εἰς ἀλλοδαποὺς ὑπηκόους ἢ εἰς Ἑλληνικὰς Ἑταιρείας, ἀνηκούσας κατὰ πλειονοψηφίαν εἰς ἀλλοδαπούς, κατὰ τὰ εἰδικώτερον ὁριζόμενα ἐν τῷ ὑπ' ἀριθ. 198 ἀπὸ 24/30.3.1976 Προεδρικῷ Διατάγματι.

Ἄρθρον 3.

1. Τὸ περὶ οὗ τὸ ἄρθρον 1 τῆς παρούσης ἐργοστάσιον παραγωγῆς Ἀλουμίνας θὰ ἐγκατασταθῇ εἰς θέσιν «Καμιώτισσα» τῆς Κοινότητος Ἁγίας Εὐθυμίας τοῦ Νομοῦ Φωκίδος.

2. Ἡ Ἑταιρεία ὑποχρεοῦται εἰς τὴν αὐστηρὰν τήρησιν τῶν ἐν παραγράφῳ 2 τοῦ ἄρθρου 3 τοῦ ὑπ' ἀριθ. 198 ἀπὸ 24/30.3.1976 Προεδρικοῦ Διατάγματος καθοριζομένων, μέτρων, πρὸς προστασίαν τῆς θαλασσίας περιοχῆς καὶ τοῦ περιβάλλοντος ἐν γένει κατὰ τῆς μολύνσεως καὶ ρυπάνσεως αὐτῶν.

3. Ἡ Ἑταιρεία ὑποχρεοῦται νὰ πραγματοποιήσῃ τὴν ἐπένδυσιν (ἀρχικὴν καὶ πρόσθετον) ἐντὸς τῶν προθεσμιῶν τῶν ὁριζομένων ὑπὸ τῶν παραγράφων 1 καὶ 2 τοῦ ἄρθρου 1 τοῦ ὑπ' ἀριθ. 198 ἀπὸ 24/30.3.1976 Προεδρικοῦ Διατάγματος. Ἡ διαπίστωσις πραγματοποιήσεως τῆς ἐπενδύσεως ἐνεργεῖται κατὰ τὴν διαδικασίαν τὴν ὁριζομένην ὑπὸ τῆς παραγράφου 2 τοῦ ἄρθρου 6 τοῦ ὡς ἄνω Προεδρικοῦ Διατάγματος.

4. Ὁ Ὑπουργὸς Συντονισμοῦ καὶ Προγραμματισμοῦ ἐπὶ τῇ κατὰ τ' ἀνωτέρῳ πιστοποιήσει τῆς πραγματοποιήσεως τῆς ἐγκριθείσης ἐπενδύσεως ἀποφαίνεται δι' ἀποφάσεώς του, περὶ τῆς πληρώσεως τῶν ὅρων τῆς παρούσης συμβάσεως.

Ἄρθρον 4.

1. Τὸ Δημόσιον, μετὰ σύμφωνον γνώμην τῆς Ἐπιτροπῆς τοῦ ἄρθρου 3 τοῦ Ν.Δ. 2687/1953 (παρ. 3 τοῦ ἄρθρου 1 τοῦ Ν. 4171/1961 ὡς ἀντικατεστάθη ὑπὸ τῆς παρ. 2 τοῦ ἄρθρου 1 τοῦ Ν.Δ. 916/1971), διατυπωθεῖσαν εἰς τὰ πρακτικὰ συνεδριάσεων αὐτῆς τῆς 23ης Ἀπριλίου 1975, 30ῆς Σεπτεμβρίου 1975, καὶ 17ης Μαρτίου 1976 διαπιστοῖ καὶ ἀναγνωρίζει ὅτι ἡ ἀναλαμβανομένη ὑπὸ τῆς Ἑταιρείας ἐπένδυσις (ἀρχικὴ καὶ πρόσθετος), εἶναι παραγωγικὴ ἐν τῇ ἐννοίᾳ τῆς παραγράφου 2 τοῦ ἄρθρου 1 τοῦ Ν. 4171/1961 ὡς ἀντικατεστάθη ὑπὸ τῆς παραγράφου 1 τοῦ ἄρθρου 1 τοῦ Ν.Δ. 916/1971, πληροῦσα τοὺς ὅρους καὶ προϋποθέσεις τοῦ Νόμου τούτου καὶ ὅτι εἶναι ἑπομένως ἐφαρμοστέαι ἐπ' αὐτῆς αἱ εἰδικαὶ διατάξεις τῶν ἄρθρων 1 ἕως 5 τοῦ Ν. 4171/1961 ὡς τροποποιηθεῖσαι καὶ συμπληρωθεῖσαι ἰσχύουν, ἐπιφυλασσομένης τῆς διατάξεως τῆς παραγράφου 3 τοῦ ἄρθρου 5 τῆς παρούσης.

2. Ἐπὶ τῆς ἀνωτέρω ἐπενδύσεως ἐφαρμόζονται παραλλήλως αἱ διατάξεις κατὰ τὰ ἐν αὐταῖς ὁριζόμενα τοῦ ὑπ' ἀριθ. 198 ἀπὸ 24/30.3.1976 Προεδρικοῦ Διατάγματος.

3. Ἡ ἐφαρμογὴ τῶν εἰδικῶν διατάξεων τοῦ Ν. 4171/1961 ὡς τροποποιηθεῖσαι καὶ συμπληρωθεῖσαι ἰσχύουν, δὲν ἀποκλείει τὴν ἐφαρμογὴν ἐπὶ τῆς ἐπενδύσεως ταύτης καὶ πάσης γενικῆς διατάξεως, ἡ ὁποία, ἐφ' ὅσον ἀναφέρεται εἰς τὰ αὐτὰ θέματα τὰ ρυθμιζόμενα διὰ τῶν εἰδικῶν διατάξεων θὰ ἔχῃ ἐφαρμογὴν ἐὰν δημιουργῇ διὰ τὴν πραγματοποιοῦσαν τὴν ἐπένδυσιν Ἑταιρείαν εὐνοϊκώτερον καθεστώς.

4. Εἰς περίπτωσιν καθ' ἣν ἡ ἐπένδυσις περὶ ἧς τὸ ὑπ' ἀριθ. 198 ἀπὸ 24/30.3.1976 Προεδρικὸν Διάταγμα καὶ ἡ παροῦσα σύμβασις, ἤθελεν ὑπολειφθῇ κατὰ τὴν ἔννοιαν τῆς παραγράφου 5 τοῦ ἄρθρου 1 τοῦ Ν. 4171/1961 καὶ τῆς παραγράφου 1 τοῦ ἄρθρου 4 τοῦ Ν. 4171/1961 ὡς ἀντικατεστάθη ὑπὸ τῆς παραγράφου 1 τοῦ ἄρθρου 4 τοῦ Ν.Δ. 916/1971, τοῦ ὀγδοήκοντα ἐπὶ τοῖς ἑκατὸν (80 %) τοῦ ποσοῦ τῆς ἐγκριθείσης ἐπενδύσεως, αὕτη παύει ὑπαγομένη εἰς τὰς διατάξεις τοῦ Ν. 4171/1961 ὡς οὗτος ἰσχύει νῦν τροποποιηθείς, ἡ δὲ Ἑταιρεία ὑποχρεοῦται εἰς τὴν καταβολὴν παντὸς φόρου, τέλους, δασμοῦ, εἰσφορᾶς κ.λπ. οὗτινος ἀπηλλάγη κατ' ἐφαρμογὴν τῶν διατάξεων τοῦ Ν. 4171/1961 ὡς οὗτος τροποποιηθεὶς ἰσχύει, ἐντόκως πρὸς ὀκτὼ ἐπὶ τοῖς ἑκατὸν (8 %) ἐτησίως ἀπὸ τῆς ἡμέρας εἰσαγωγῆς κατ' ἀνάλογον ἐφαρμογὴν τῆς διατάξεως τοῦ ἄρθρου 3 τοῦ Ν.ΒΡΝΗ τῆς 13/16 Φεβρουαρίου 1893. Τὸ αὐτὸ ἐφαρμόζεται καὶ ἐν περιπτώσει πραγματοποιήσεως ἐπενδύσεως διὰ σκοπὸν διάφορον τοῦ ἐν ἄρθρῳ 1 τῆς παρούσης καθοριζομένου.

5. Ἡ τυχὸν χρησιμοποίησις τῶν ἐκ τοῦ ἐξωτερικοῦ, κατ' ἐφαρμογὴν τῶν διατάξεων τοῦ Ν. 4171/1961 ὡς τροποποιηθεῖσαι καὶ συμπληρωθεῖσαι ἰσχύουν, εἰσαχθησομένων ἀτελῶς εἰδῶν (καινουργῶν μηχανημάτων κ.λπ.) διὰ σκοπὸν διάφορον τοῦ δι' ὃν προορίζονται δυνάμει τῆς παρούσης, συνιστᾶ λαθρεμπορίαν διωκομένην κατὰ τὰς περὶ αὐτῆς κειμένας διατάξεις.

Ἄρθρον 5.

1. Διὰ τὴν ἐπένδυσιν, περὶ ἧς τὸ ὑπ' ἀριθ. 198 ἀπὸ 24/30.3.1976 Προεδρικὸν Διάταγμα καὶ ἡ παροῦσα σύμβασις, παγιοποιοῦνται διὰ χρονικὸν διάστημα δέκα (10) ἐτῶν ἀπὸ τῆς λήξεως τοῦ ἡμερολογιακοῦ ἔτους ἐντὸς τοῦ ὁποίου θὰ ἀρχίσῃ ἡ παραγωγικὴ δρᾶσις τῆς ἐπιχειρήσεως καὶ πάντως οὐχὶ πέραν τῆς ἐν αὐταῖς ὁριζομένης προθεσμίας λήξεώς των, αἱ ἰσχύουσαι κατὰ τὴν δημοσίευσιν τῆς παρούσης κάτωθι διατάξεις νόμων :

α) Τῶν παραγράφων 1 καὶ 3 τοῦ ἄρθρου 7 τοῦ Ν. 4171/1961 ὡς ἀντικατεστάθησαν ὑπὸ τῶν παραγράφων 1 καὶ 2 τοῦ ἄρθρου 6 τοῦ Ν.Δ. 916/1971.

β) Τῆς παραγράφου 4 τοῦ ἄρθρου 6 τοῦ Ν.Δ. 916/1971.

γ) Τῆς παραγράφου 1 τοῦ ἄρθρου 8 τοῦ Ν. 4171/1961.

δ) Τοῦ Ν.Δ. 1078/1971 «περὶ λήψεως φορολογικῶν καὶ ἄλλων τινῶν μέτρων πρὸς ἐνίσχυσιν τῆς Περιφερειακῆς ἀναπτύξεως».

ε) Τῶν ἄρθρων 11, 12 καὶ 16 τοῦ Ν.Δ. 1312/1972 «περὶ νέων μέτρων πρὸς ἐνίσχυσιν τῆς Περιφερειακῆς ἀναπτύξεως».

στ) Τοῦ ἄρθρου 8 τοῦ Α.Ν. 147/1967 «περὶ συμπληρώσεως τῆς περὶ κινήτρων διὰ βιομηχανικὰς ἐπενδύσεις κειμένης Νομοθεσίας» ὡς συνεπληρώθη ὑπὸ τοῦ ἄρθρου 6 τοῦ Α.Ν. 607/1968 «περὶ τροποποιήσεως καὶ συμπληρώσεως τοῦ Α.Ν. 147/1967.

ζ) Τῶν ἄρθρων 1 καὶ 9 τοῦ Ν.Δ. 4231/1962 «περὶ μέτρων ἀφορώντων εἰς τὴν ἀνάπτυξιν τοῦ ἐξαγωγικοῦ ἐμπορίου».

η) Τοῦ ἄρθρου 8 τοῦ Ν. 12/1975 «περὶ τροποποιήσεως καὶ συμπληρώσεως φορολογικῶν καὶ ἄλλων τινῶν συναφῶν διατάξεων».

θ) Τῶν ἄρθρων 1, 2, 4, 5 καὶ 7 τοῦ Ν. 2861/1954 «περὶ μέτρων ἐνισχύσεως τῆς ἐξαγωγῆς βιομηχανικῶν καὶ ἄλλων ἐγχωρίων προϊόντων».

ι) Τῶν ἄρθρων 1 καὶ 2 τοῦ Ν.Δ. 226/1969 «περὶ διασφαλίσεως ἴσων ὅρων ἀνταγωνισμοῦ διὰ τὰ Ἑλληνικὰ προϊόντα».

2. Ἐπίσης παγιοποιοῦνται διὰ χρονικὸν διάστημα δέκα (10) ἐτῶν ἀπὸ τῆς ἐνάρξεως ἰσχύος τῆς παρούσης αἱ κάτωθι διατάξεις:

α) Τῶν ἄρθρων 2 καὶ 3 τοῦ Ν. 4171/1961 ὡς ἐτροποποιήθησαν ὑπὸ τῶν ἄρθρων 2 καὶ 3 τοῦ Ν.Δ. 916/1971, ἐπιφυλασσομένης τῆς ἐν παραγράφῳ 3 τοῦ παρόντος ἄρθρου διατάξεως.

β) Τοῦ ἄρθρου 4 τοῦ Ν. 4171/1961 ὡς ἐτροποποιήθη ὑπὸ τοῦ ἄρθρου 4 τοῦ Ν.Δ. 916/1971, πλὴν τῶν παραγράφων 1, 2 καὶ 3 αὐτοῦ.

3. Ἐπίσης παγιοποιοῦνται ἐφ' ὅσον χρόνον ἐν αὐταῖς ὁρίζεται αἱ διατάξεις τῶν παραγράφων 10 (ἐδάφιον α) καὶ 11 τοῦ ἄρθρου 2 τοῦ Ν. 4171/1961, ὡς ἐτροποποιήθησαν ὑπὸ τῆς παραγράφου 6 τοῦ ἄρθρου 2 τοῦ Ν.Δ. 916/1971.

Ἄρθρον 6.

Ἐν ᾗ περιπτώσει, ἐν τῷ μέλλοντι τὸ Δημόσιον κρίνῃ ὅτι δύναται νὰ προβαίνῃ εἰς ἀπόληψιν τοῦ σιδήρου τοῦ ἐμπεριεχομένου εἰς τὴν ἀπομένουσαν, μετὰ τὴν λῆψιν τῆς Ἀλουμίνας, ἐρυθρὰν ἰλύν, ἡ Ἑταιρεία, ἐφ' ὅσον, καλουμένη παρὰ τοῦ Δημοσίου, ἀρνηθῇ νὰ προβῇ εἰς τὴν ἀπόληψιν ταύτην τοῦ σιδήρου καὶ ἄλλων περιεχομένων μετάλλων καὶ στοιχείων ἢ ἀφήσῃ νὰ παρέλθῃ ἄπρακτον χρονικὸν διάστημα ἕξ (6) μηνῶν ἀπὸ τῆς πρὸς τοῦτο προσκλήσεώς της, ὑποχρεοῦται νὰ παρέχῃ εἰς τὸ Δημόσιον, ἐπὶ τῇ αἰτήσει του, τὴν ἐρυθρὰν ἰλύν, ἄνευ ἀνταλλάγματος, προκειμένου τοῦτο νὰ προβῇ δι' αὐτεπιστασίας ἢ δι' ἀναθέσεως διὰ συμβάσεως εἰς τρίτον, εἰς τὴν ἀπόληψιν τοῦ σιδήρου. Ἐν τῇ περιπτώσει ταύτῃ ἡ ἀπόρριψις τῶν καταλοίπων μετὰ τὴν ἀπόληψιν τοῦ σιδήρου, θὰ γίνεται μερίμνῃ τοῦ Δημοσίου κατὰ τὰ ἐν παραγράφῳ 2 τοῦ ἄρθρου 3 τοῦ ὑπ' ἀριθ. 198 ἀπὸ 24/30.3.1976 Προεδρικοῦ Διατάγματος ὁριζόμενα, τῆς Ἑταιρείας ἀπαλλασσομένης πάσης σχετικῆς εὐθύνης, ὑποχρεουμένης ὅμως νὰ ἐπιτρέπῃ τὴν ἄνευ ἀνταλλάγματος χρῆσιν πρὸς τὸν σκοπὸν τοῦτον τοῦ ὑποβρυχίου της ἀγωγοῦ, ἡ συντήρησις τοῦ ὁποίου, ἐν τῇ περιπτώσει ταύτῃ, θὰ γίνεται μερίμνῃ καὶ δαπάναις τοῦ Δημοσίου.

Ἄρθρον 7.

Ἅπαντα τὰ ἐκ τῆς παρούσης συμβάσεως ἀπορρέοντα δικαιώματα καὶ ὑποχρεώσεις τῆς ἀναλαμβανούσης τὴν ἐπένδυσιν Ἑταιρείας μεταβιβάζονται αὐτοδικαίως εἰς τὴν συσταθησομένην Ἀνώνυμον Ἑλληνικὴν Ἑταιρείαν (Φορέα τῆς ἐπενδύσεως), περὶ ἧς τὸ ἄρθρον 2 τῆς παρούσης.

Ἄρθρον 8.

1. Διαφοραὶ ἀνακύπτουσαι μεταξὺ τοῦ Δημοσίου καὶ τῆς Ἑταιρείας καὶ ἀναγόμεναι εἰς τὴν ἑρμηνείαν ἢ εἰς ἐνδεχόμενα κενὰ τῆς παρούσης λύονται ἀποκλειστικῶς διὰ διαιτησίας ὑπὸ τριῶν διαιτητῶν κατὰ τὴν ἀκόλουθον διαδικασίαν.

2. Ὁ αἰτῶν τὴν διαιτησίαν δι' αἰτήσεώς του ἀπευθυνομένης καὶ κοινοποιουμένης πρὸς τὸν ἀντισυμβαλλόμενον (προκειμένου δὲ περὶ τοῦ Δημοσίου ἡ περὶ διαιτησίας αἴτησις ἀπευθύνεται καὶ κοινοποιεῖται εἰς τὸν Ὑπουργὸν Συντονισμοῦ καὶ Προγραμματισμοῦ) καθορίζει ἐπακριβῶς τὸ ἀντικείμενον διαφορᾶς καὶ διορίζει τὸν διαιτητὴν αὐτοῦ, προσκαλῶν τὸ ἕτερον μέρος ὅπως προβῇ καὶ αὐτὸ εἰς τὸν διορισμὸν τοῦ διαιτητοῦ του. Τὸ πρὸς ὃ ἡ πρόσκλησις μέρος ὑποχρεοῦται, ἐντὸς προθεσμίας δέκα πέντε (15) ἡμερῶν ἀπὸ τῆς εἰς αὐτὸ κοινοποιήσεως τῆς ὡς ἄνω αἰτήσεως διαιτησίας, ὅπως διορίσῃ τὸν διαιτητὴν αὐτοῦ καὶ κοινοποιήσῃ πρὸς τὸν αἰτοῦντα τὴν διαιτησίαν τὸν τοιοῦτον διορισμόν.

3. Οἱ διορισθέντες διαιτηταὶ ὑποχρεοῦνται ὅπως ἐντὸς δέκα (10) ἡμερῶν ἀπὸ τῆς κοινοποιήσεως τοῦ διορισμοῦ τοῦ δευτέρου διαιτητοῦ, ἐκλέξουν, κοινῇ συμφωνίᾳ τὸν τρίτον διαιτητὴν ὁ ὁποῖος θὰ εἶναι καὶ Πρόεδρος τοῦ Διαιτητικοῦ Δικαστηρίου.

Μὴ συμφωνούντων τῶν διαιτητῶν εἰς τὸ πρόσωπον τοῦ τρίτου διαιτητοῦ, ἢ παρελθούσης ἀπράκτου τῆς προθεσμίας πρὸς ἐκλογὴν αὐτοῦ, τρίτος διαιτητὴς θὰ εἶναι ὁ Πρόεδρος τοῦ Ἀρείου Πάγου καὶ ἐν ἀρνήσει ἢ κωλύματι τούτου ὁ νόμιμος αὐτοῦ ἀναπληρωτής.

4. Οἱ διαιτηταὶ δὲν ὑποχρεοῦνται νὰ ἐφαρμόζουν τὰς ἰσχυούσας διαδικαστικὰς καὶ οὐσιαστικοῦ δικαίου διατάξεις, ὁρίζουν αὐτοὶ τὴν διαιτητικὴν διαδικασίαν, ἰδίᾳ δικαιοῦνται νὰ λαμβάνουν ὑπ' ὄψιν πᾶν κατὰ τὴν κρίσιν των ἀποδεικτικὸν στοιχεῖον, νὰ ἐξετάζουν μάρτυρας, οἱονδήποτε καὶ ἐὰν εἶναι τὸ ἀντικείμενον τῆς διαφορᾶς, νὰ ἐνεργοῦν αὐτοψίαν, νὰ διατάσσουν πραγματογνωμοσύνην καὶ ἐν γένει πᾶν πρόσφορον μέτρον διὰ τὴν διευκρίνισιν τῆς ὑποθέσεως καὶ ἀνεύρεσιν τῆς ἀληθείας.

Οἱ διαιτηταὶ ἀποφασίζουν κατὰ τὸ ἴσον καὶ δίκαιον λαμβάνοντες ὑπ' ὄψιν τὰς διατάξεις τῆς παρούσης τὰς ἀρχὰς τῆς καλῆς πίστεως, ὡς καὶ τὰ συναλλακτικὰ καὶ χρηστὰ ἤθη.

5. Οἱ τρεῖς διαιτηταὶ ἐξαιροῦνται ἐὰν ἔχουν οἱονδήποτε συμφέρον εἰς τὴν ὑπὸ κρίσιν αὐτῶν διαφοράν. Περὶ τῆς ἐξαιρέσεως ἀποφασίζουν οἱ ἴδιοι οἱ διαιτηταί.

6. Ἐν περιπτώσει ἀρνήσεως ἢ κωλύματος τινὸς τῶν διαιτητῶν ὅπως ἀποδεχθῇ ἢ ἐξακολουθήσῃ τὴν διαιτησίαν ἢ ἐν περιπτώσει ἐξαιρέσεως αὐτοῦ ἀντικαθίσταται οὗτος, ἐὰν μὲν πρόκειται περὶ διαιτητοῦ ὁρισθέντος ὑπό τινος μέρους ὑπ' αὐτοῦ ἐντὸς 10 ἡμερῶν, ἀφ' ἧς ἐγνωστοποιήθη εἰς αὐτὸ ἡ ἄρνησις ἢ τὸ κώλυμα ἢ ἡ ἐξαίρεσις τοῦ διαιτητοῦ, ἄλλως παρελθούσης τῆς προθεσμίας ταύτης ἀπράκτου, οὗτος διορίζεται τῇ αἰτήσει τοῦ ἑτέρου μέρους ὑπὸ τοῦ Προέδρου τοῦ Ἀρείου Πάγου, ἐὰν δὲ πρόκειται περὶ τοῦ τρίτου διαιτητοῦ οὗτος ἀντικαθίσταται, ἐφαρμοζομένων τῶν διατάξεων τῆς παραγράφου 3 τοῦ παρόντος ἄρθρου, τῆς προθεσμίας τῶν δέκα ἡμερῶν ἀρχομένης ἀφ' ἧς γνωστοποιηθῇ εἰς τοὺς διαιτητὰς ἡ ἄρνησις ἢ τὸ κώλυμα ἢ ἡ ἐξαίρεσις.

7. Οἱ διαιτηταὶ ὀφείλουν νὰ ἐκδώσουν τὴν ἀπόφασίν των ἐντὸς προθεσμίας ἑξήκοντα (60) ἡμερῶν ἀπὸ τῆς ὑπὸ τοῦ Προέδρου τοῦ Διαιτητικοῦ Δικαστηρίου ὁρισθείσης δικασίμου.

Ἡ προθεσμία αὕτη δύναται νὰ παραταθῇ εἴτε ὑπὸ τῶν διαιτητῶν εἴτε δι' ἐγγράφου συμφωνίας τῶν μερῶν.

Εἰς τὰς περιπτώσεις τῆς παραγράφου 6 ἡ προθεσμία πρὸς ἔκδοσιν τῆς διαιτητικῆς ἀποφάσεως διακόπτεται καὶ ἄρχεται ἐκ νέου ἀπὸ τῆς ἀντικαταστάσεως τοῦ κωλυομένου ἢ ἀρνουμένου ἢ ἐξαιρουμένου.

8. Οἱ διαιτηταὶ ἀποφασίζουν κατὰ πλειοψηφίαν καὶ ἐν περιπτώσει ἰσοψηφίας νικᾷ ἡ ψῆφος τοῦ Προέδρου. Τὴν διαιτητικὴν ἀπόφασιν ὑπογράφει ὁ Πρόεδρος τοῦ Διαιτητικοῦ Δικαστηρίου.

9. Οἱ διαιτηταὶ διὰ τῆς ἀποφάσεώς των, κατὰ τὴν κρίσιν των, ὁρίζουν τὰ ἔξοδα τῆς διαιτησίας καὶ τὴν ἀποζημίωσίν των ὡς καὶ τὸν ὑπόχρεων πρὸς καταβολὴν αὐτῶν, δύναται δὲ καὶ νὰ διατάξουν τὸν ἐπιμερισμόν των.

10. Ἡ διαιτητικὴ ἀπόφασις εἶναι ὁριστική, τελεσίδικος καὶ ἀμετάκλητος καὶ ἀποτελεῖ τίτλον ἐκτελεστόν, μὴ ἀπαιτουμένης τῆς περιαφῆς τύπου ἐκτελέσεως ἢ ἄλλης τινὸς διατυπώσεως, δὲν ὑπόκειται εἰς τακτικὸν ἢ ἔκτακτον ἔνδικον μέσον καὶ δὲν χωρεῖ κατ' αὐτῆς ἀγωγὴ ἀκυρώσεως ἐνώπιον τῶν τακτικῶν δικαστηρίων ἢ ἀνακοπή.

Ἄρθρον 9.

1. Αἱ προθεσμίαι συστάσεως τῆς Ἀνωνύμου Ἑλληνικῆς Ἑταιρείας, πραγματοποιήσεως τῆς ἐπενδύσεως καὶ πάσης σχετικῆς μὲ τὴν ἐπένδυσιν ὑποχρεώσεως τῆς ἀναλαμβανούσης ταύτην Ἑταιρείας, θὰ ἀναστέλωνται εἰς περίπτωσιν παρεμβολῆς γεγονότος ἀνωτέρας βίας, ἐπὶ ἴσον πρὸς τὴν καθυστέρησιν χρόνον, ὑπὸ τὴν προϋπόθεσιν ὅτι θὰ γνωστοποιηθῇ εἰς τὸ Δημόσιον ὑπὸ τῆς Ἑταιρείας, ἐντὸς προθεσμίας δέκα πέντε (15) ἡμερῶν ἀπὸ τῆς ἐμφανίσεώς της, ἡ ἔναρξις καί, εἰ δυνατόν, ἡ λῆξις τῆς προβαλλομένης ἀνωτέρας βίας.

2. Λόγον ἀναστολῆς τῶν ἐν τῇ προηγουμένῃ παραγράφῳ προθεσμιῶν ἀποτελεῖ ὡσαύτως ἡ μὴ νόμιμος ἄρνησις τῆς Διοικήσεως περὶ τὴν χορήγησιν τῶν ἀναγκαιουσῶν βάσει τῆς κειμένης νομοθεσίας ἀδειῶν διὰ τὴν πραγματοποίησιν τῆς ἐπενδύσεως, πέραν τοῦ διμήνου ἀπὸ τῆς ὑποβολῆς τῆς οἰκείας αἰτήσεως μετὰ τῶν κατὰ νόμον ἀπαιτουμένων δικαιολογητικῶν.

Ἄρθρον 10.

Ἡ παροῦσα σύμβασις συνετάγη εἰς δύο (2) ὅμοια καὶ ἰσότιμα πρωτότυπα ὑπογραφέντα ὡς κάτωθι ὑπὸ τῶν συμβαλλομένων μερῶν ἑκατέρου ἀναγνωρίζοντος ὅτι ἔλαβεν ἀνὰ ἓν (1) πρωτότυπον.

Ἡ παροῦσα σύμβασις τίθεται ἐν ἰσχύι ἀπὸ τῆς δημοσιεύσεώς της διὰ τῆς Ἐφημερίδος τῆς Κυβερνήσεως.

Οἱ Συμβαλλόμενοι

Διὰ τὸ Ἑλληνικὸν Δημόσιον

Ὁ Ὑπουργὸς
Συντονισμοῦ καὶ Προγραμματισμοῦ
ΠΑΝ. ΠΑΠΑΛΗΓΟΥΡΑΣ

Διὰ τὴν Ἑταιρείαν
«Ἀνώνυμος Ἑταιρεία Μεταλλείων
ΒΩΞΙΤΑΙ ΠΑΡΝΑΣΣΟΥ»
ΑΘΑΝ. Κ. ΗΛΙΟΠΟΥΛΟΣ
ΑΙΚ. ΚΥΡΙΑΚΟΠΟΥΛΟΥ

Η ΥΠΗΡΕΣΙΑ ΤΟΥ ΕΘΝΙΚΟΥ ΤΥΠΟΓΡΑΦΕΙΟΥ

ΓΝΩΣΤΟΠΟΙΕΙ ΟΤΙ:

Ἡ ἐτησία συνδρομὴ τῆς Ἐφημερίδος τῆς Κυβερνήσεως, ἡ τιμὴ τῶν τμηματικῶς πωλουμένων φύλλων αὐτῆς καὶ τὰ τέλη δημοσιεύσεως ἐν τῇ Ἐφημερίδι τῆς Κυβερνήσεως, καθωρίσθησαν ἀπὸ 1ης Ἰανουαρίου 1974 ὡς κάτωθι:

Α'. ΕΤΗΣΙΑΙ ΣΥΝΔΡΟΜΑΙ

1. Διὰ τὸ Τεῦχος Α'	Δραχ.	600
2. » » » Β'	»	700
3. » » » Γ'	»	500
4. » » » Δ'	»	1.000
5. » » » Πράξεις Νομικῶν Προσώπων Δ.Δ. κ.λ.π.	»	500
6. » » » Παράρτημα	»	300
7. » » Δελτίον Ἀνωνύμων Ἑταιρειῶν κ.λ.π.	»	3.000
8. » » Δελτίον Ἐμπορικῆς καὶ Βιομηχανικῆς Ἰδιοκτησίας	»	200
9. Δι' ἅπαντα τὰ τεύχη, τὸ Παράρτημα καὶ τὰ Δελτία	»	6.000

Οἱ Δῆμοι καὶ αἱ Κοινότητες τοῦ Κράτους καταβάλλουσι τὸ ἥμισυ τῶν ἀνωτέρω συνδρομῶν.

Ὑπὲρ τοῦ Ταμείου Ἀλληλοβοηθείας Προσωπικοῦ τοῦ Ἐθνικοῦ Τυπογραφείου (ΤΑΠΕΤ) ἀναλογοῦν τὰ ἑξῆς ποσά:

1. Διὰ τὸ Τεῦχος Α'	Δραχ.	30
2. » » » Β'	»	35
3. » » » Γ'	»	25
4. » » » Δ'	»	50
5. » » » Πράξεις Νομικῶν Προσώπων Δημ. Δικαίου κ.λ.π.	»	25
6. » » Παράρτημα	»	15
7. » » Δελτίον Ἀνωνύμων Ἑταιρειῶν	»	150
8. » » Δελτίον Ἐμπ. καὶ Βιομ. Ἰδιοκτησίας	»	10
9. Δι' ἅπαντα τὰ τεύχη	»	300

Β'. ΤΙΜΗ ΦΥΛΛΩΝ

Ἕκαστον φύλλον, μέχρις 8 σελίδων, τιμᾶται δραχ. 3, ἀπὸ 9 ἕως 40 σελ. δραχ. 8, ἀπὸ 41 ἕως 80 σελ. δραχ. 15, ἀπὸ 81 σελ. καὶ ἄνω ἡ τιμὴ πωλήσεως ἑκάστου φύλλου προσαυξάνεται κατὰ δραχ. 15 ἀνὰ 80 σελίδας.

Γ'. ΤΕΛΗ ΔΗΜΟΣΙΕΥΣΕΩΝ

Ι Εἰς τὸ Δελτίον Ἀνωνύμων Ἑταιρειῶν καὶ Ἑταιρειῶν Περιωρισμένης Εὐθύνης:

Α'. Δημοσιεύματα Ἀνωνύμων Ἑταιρειῶν

1. Τῶν δικαστικῶν πράξεων	Δραχ.	400
2. Τῶν καταστατικῶν Ἀνωνύμων Ἑταιρειῶν	»	10.000
3. Τῶν τροποποιήσεων τῶν καταστατικῶν τῶν Ἀνωνύμων Ἑταιρειῶν	»	2.000
4. Τῶν ἀνακοινώσεων καὶ προσκλήσεων εἰς γενικὰς συνελεύσεις, τῶν κατὰ τὸ ἄρθρον 32 τοῦ Ν. 3221/24 γνωστοποιήσεων, τῶν ἀνακοινώσεων τῶν προβλεπομένων ὑπὸ τοῦ ἄρθρου 59 παρ. 3 τοῦ Ν.Δ. 400/70 περὶ Ἀλλοδαπῶν Ἀσφαλιστικῶν Ἑταιρειῶν, ὡς καὶ τῶν ἀποφάσεων τοῦ Διοικητικοῦ Συμβουλίου τοῦ ΕΛΤΑ τῶν ἀφορωσῶν εἰς προσωρινὰς διατάξεις	»	1.000
5. Τῶν ἀνακοινώσεων τῶν ὑπὸ διάλυσιν Ἀνωνύμων Ἑταιρειῶν, κατὰ τὸ Β.Δ. 20/5/1939	»	200
6. Τῶν Ἰσολογισμῶν τῶν Ἀνωνύμων Ἑταιρειῶν	»	4.000
7. Τῶν συνοπτικῶν μηνιαίων καταστάσεων τῶν Τραπεζικῶν Ἑταιρειῶν	»	1.000
8. Τῶν ἀποφάσεων περὶ ἐγκρίσεως τιμολογίων τῶν Ἀσφαλιστικῶν Ἑταιρειῶν	»	600
9. Τῶν ὑπουργικῶν ἀποφάσεων περὶ παροχῆς ἀδείας ἐπεκτάσεως τῶν ἐργασιῶν Ἀσφαλιστικῶν Ἑταιρειῶν, τῶν ἐκθέσεων περιουσιακῶν στοιχείων Ἀνωνύμων Ἑταιρειῶν ἐν γένει, ὡς καὶ τῶν ἀποφάσεων τοῦ Δ. Σ. τοῦ ΕΛΤΑ δι' ὧν ἐγκρίνονται καὶ δημοσιεύονται οἱ κανονισμοὶ αὐτοῦ	»	4.000
10. Τῶν ἀποφάσεων περὶ παροχῆς πληρεξουσιότητος πρὸς ἀντιπροσώπευσιν ἐν Ἑλλάδι ἀλλοδαπῶν Ἑταιρειῶν, ὡς καὶ τῶν ἀποφάσεων περὶ μεταβιβάσεως τοῦ χαρτοφυλακίου Ἀσφαλιστικῶν Ἑταιρειῶν κατὰ τὸ ἄρθρον 59 παρ. 1 τοῦ Ν.Δ. 400/70	»	2.000
11. Τῶν ἀποφάσεων περὶ συγχωνεύσεως Ἀνωνύμων Ἑταιρειῶν	»	10.000
12. Τῶν ἀποφάσεων τῆς Ἐπιτροπῆς τοῦ Χρηματιστηρίου περὶ εἰσαγωγῆς χρεωγράφων εἰς τὸ Χρηματιστήριον πρὸς διαπραγμάτευσιν, συμφώνως πρὸς τὰς διατάξεις τοῦ ἄρθρου 2 παρ. 3 Α.Ν. 148/67	Δραχ.	1.000
13. Τῶν ἀποφάσεων τῆς Ἐπιτροπῆς κεφαλαιαγορᾶς περὶ διαγραφῆς χρεωγράφων ἐκ τοῦ Χρηματιστηρίου, συμφώνως πρὸς τὰς διατάξεις τοῦ ἄρθρου 2 παρ. 4 Α.Ν. 148/1967	»	1.000

Β'. Δημοσιεύματα Ἑταιρειῶν Περιωρισμένης Εὐθύνης

1. Τῶν καταστατικῶν	Δραχ.	1.000
2. Τῶν τροποποιήσεων τῶν καταστατικῶν	»	400
3. Τῶν ἀνακοινώσεων καὶ προσκλήσεων	»	200
4. Τῶν Ἰσολογισμῶν	»	1.000
5. Τῶν ἐκθέσεων ἐκτιμήσεως περιουσιακῶν στοιχείων	»	1.000

Γ'. Δημοσιεύματα Ἀλληλασφαλιστικῶν Συνεταιρισμῶν – Ἀλληλασφαλιστικῶν Ταμείων καὶ Φιλανθρωπικῶν Σωματείων

1. Τῶν ὑπουργικῶν ἀποφάσεων περὶ χορηγήσεως ἀδείας λειτουργίας Ἀλληλασφαλιστικῶν Συνεταιρισμῶν - Ἀλληλασφαλιστικῶν Ταμείων	»	1.000
2. Τῶν Ἰσολογισμῶν τῶν ὡς ἄνω Συνεταιρισμῶν, Ταμείων καὶ Σωματείων	»	1.000

ΙΙ Εἰς τὸ Τέταρτον τεῦχος, τῶν δικαστικῶν πράξεων, προσκλήσεων καὶ λοιπῶν δημοσιεύσεων	»	400

Τὸ ὑπὲρ τοῦ Ταμείου Ἀλληλοβοηθείας Προσωπικοῦ Ἐθνικοῦ Τυπογραφείου (ΤΑΠΕΤ) καταβλητέον ποσοστὸν ἐπὶ τῶν τελῶν δημοσιεύσεων ἐν τῷ Δελτίῳ Ἀνωνύμων Ἑταιρειῶν καὶ Ἑταιρειῶν Περιωρισμένης Εὐθύνης ἐν γένει ὡρίσθη εἰς 5%.

Δ'. ΚΑΤΑΒΟΛΗ ΣΥΝΔΡΟΜΩΝ – ΤΕΛΩΝ ΔΗΜΟΣΙΕΥΣΕΩΝ ΚΑΙ ΠΟΣΟΣΤΩΝ Τ.Α.Π.Ε.Τ.

1. Αἱ συνδρομαὶ τοῦ ἐσωτερικοῦ καὶ τὰ τέλη δημοσιεύσεων προκαταβάλλονται εἰς τὰ Δημόσια Ταμεῖα ἔναντι ἀποδεικτικοῦ εἰσπράξεως, ὅπερ, μερίμνῃ τοῦ ἐνδιαφερομένου, ἀποστέλλεται εἰς τὴν Ὑπηρεσίαν τοῦ Ἐθνικοῦ Τυπογραφείου.

2. Αἱ συνδρομαὶ τοῦ ἐξωτερικοῦ δύνανται ν' ἀποστέλλωνται καὶ εἰς ἀνάλογον συνάλλαγμα δι' ἐπιταγῆς ἐπ' ὀνόματι τοῦ Διευθυντοῦ τοῦ Ἐθνικοῦ Τυπογραφείου.

3. Ἡ καταβολὴ τοῦ ὑπὲρ τοῦ Τ.Α.Π.Ε.Τ. ποσοστοῦ ἐπὶ τῶν ἀνωτέρω συνδρομῶν καὶ τελῶν δημοσιεύσεων ἐνεργεῖται ἐν Ἀθήναις μὲν εἰς τὸ Ταμεῖον τοῦ ΤΑΠΕΤ (Κατάστημα Ἐθνικοῦ Τυπογραφείου), ἐν ταῖς λοιπαῖς δὲ πόλεσι τοῦ Κράτους εἰς τὰ Δημόσια Ταμεῖα, ὅπερ ἀποδίδεται εἰς τὸ ΤΑΠΕΤ, συμφώνως πρὸς τὰ ὁριζόμενα διὰ τῶν ὑπ' ἀριθ. 192378/3639 τοῦ ἔτους 1947 (RONEO 185) καὶ 178048/5321/31.7.65 (RONEO 139) ἐγκυκλίων διαταγῶν τοῦ Γενικοῦ Λογιστηρίου τοῦ Κράτους. Ἐπὶ συνδρομῶν ἐξωτερικοῦ ἀποστελλομένων δι' ἐπιταγῶν, συναποστέλλεται διὰ τῶν ἐπιταγῶν καὶ τὸ ὑπὲρ τοῦ ΤΑΠΕΤ ποσοστόν.

Ο ΓΕΝΙΚΟΣ ΔΙΕΥΘΥΝΤΗΣ

ΣΕΡΑΦΕΙΜ ΤΡΙΑΝΤΑΦΥΛΛΟΥ